

RESIDENCE Léane  
CONSTRUCTION D'UN IMMEUBLE D'HABITATION  
Bâtiment A : 35 logements / Bâtiment B : 15 logements  
8bis,10 Boulevard du Midi  
93340 LE RAINCY

SCCV LEANE  
Représentée par M. José MENDES  
1, avenue de la Résistance  
93340 LE RAINCY



- ☐ A.P.S.
- ☐ MARCHÉ
- ☐ PERMIS DE CONSTRUIRE
- ☐ EXECUTION
- ☒ APPEL D'OFFRES
- ☐ RECOLLEMENT

DCE

DATE : 27/11/2025

ECHELLE :

PLANS D'EXECUTION HALL D'ENTREE

DCE-25



MENDES  
PROMOTION

Philippe GIL  
ARCHITECTE D.P.L.G.  
16-18 allée Victor HUGO  
93340 LE RAINCY  
Tél : 01-43-81-51-79  
Fax : 01-43-81-45-49  
E-mail : gilphilippe@free.fr

Fichier :

C:\Users\AQUILA\Desktop\LEANE\DOSSIER LEANE NOV 2025 251118.rvt

27/11/2025 16:10:19

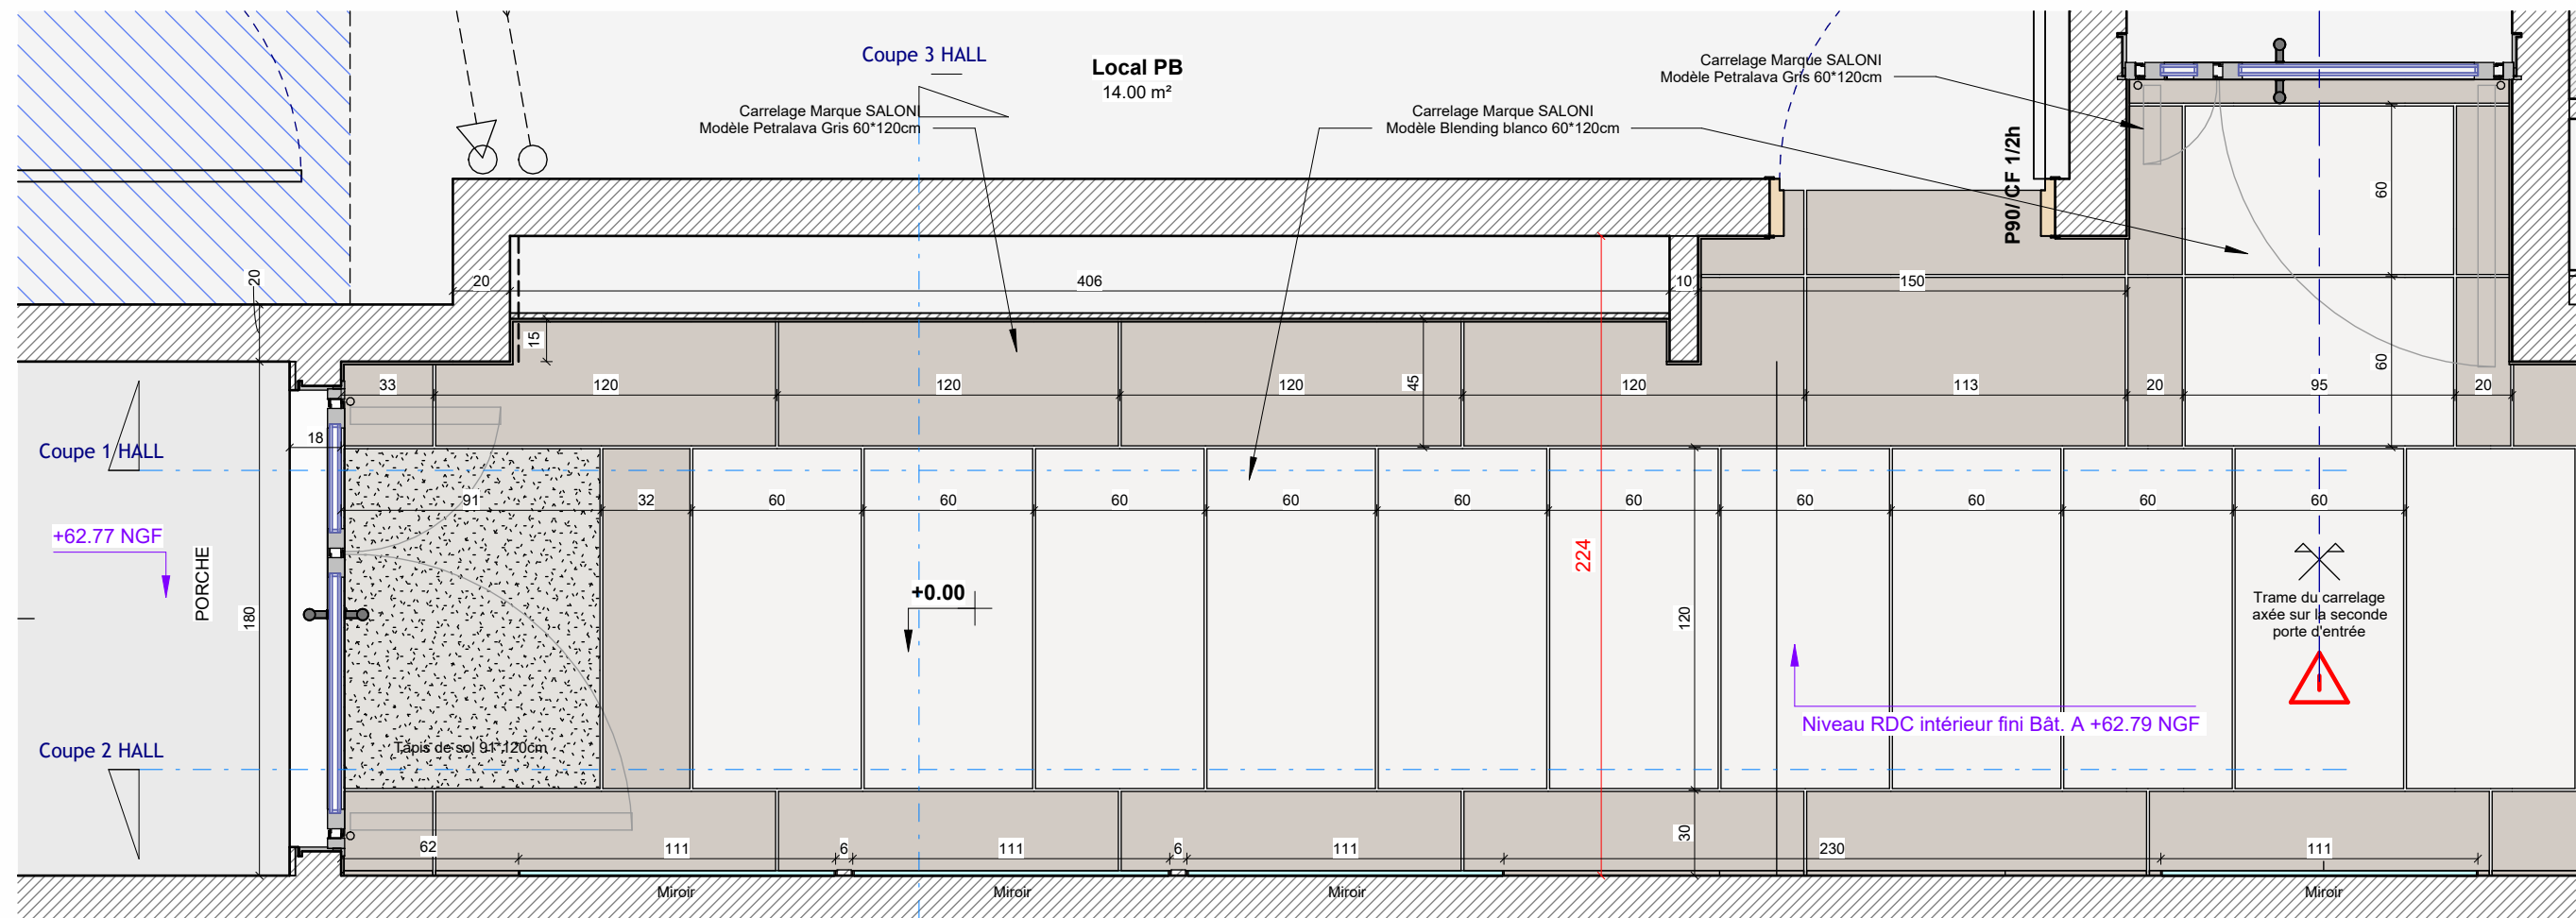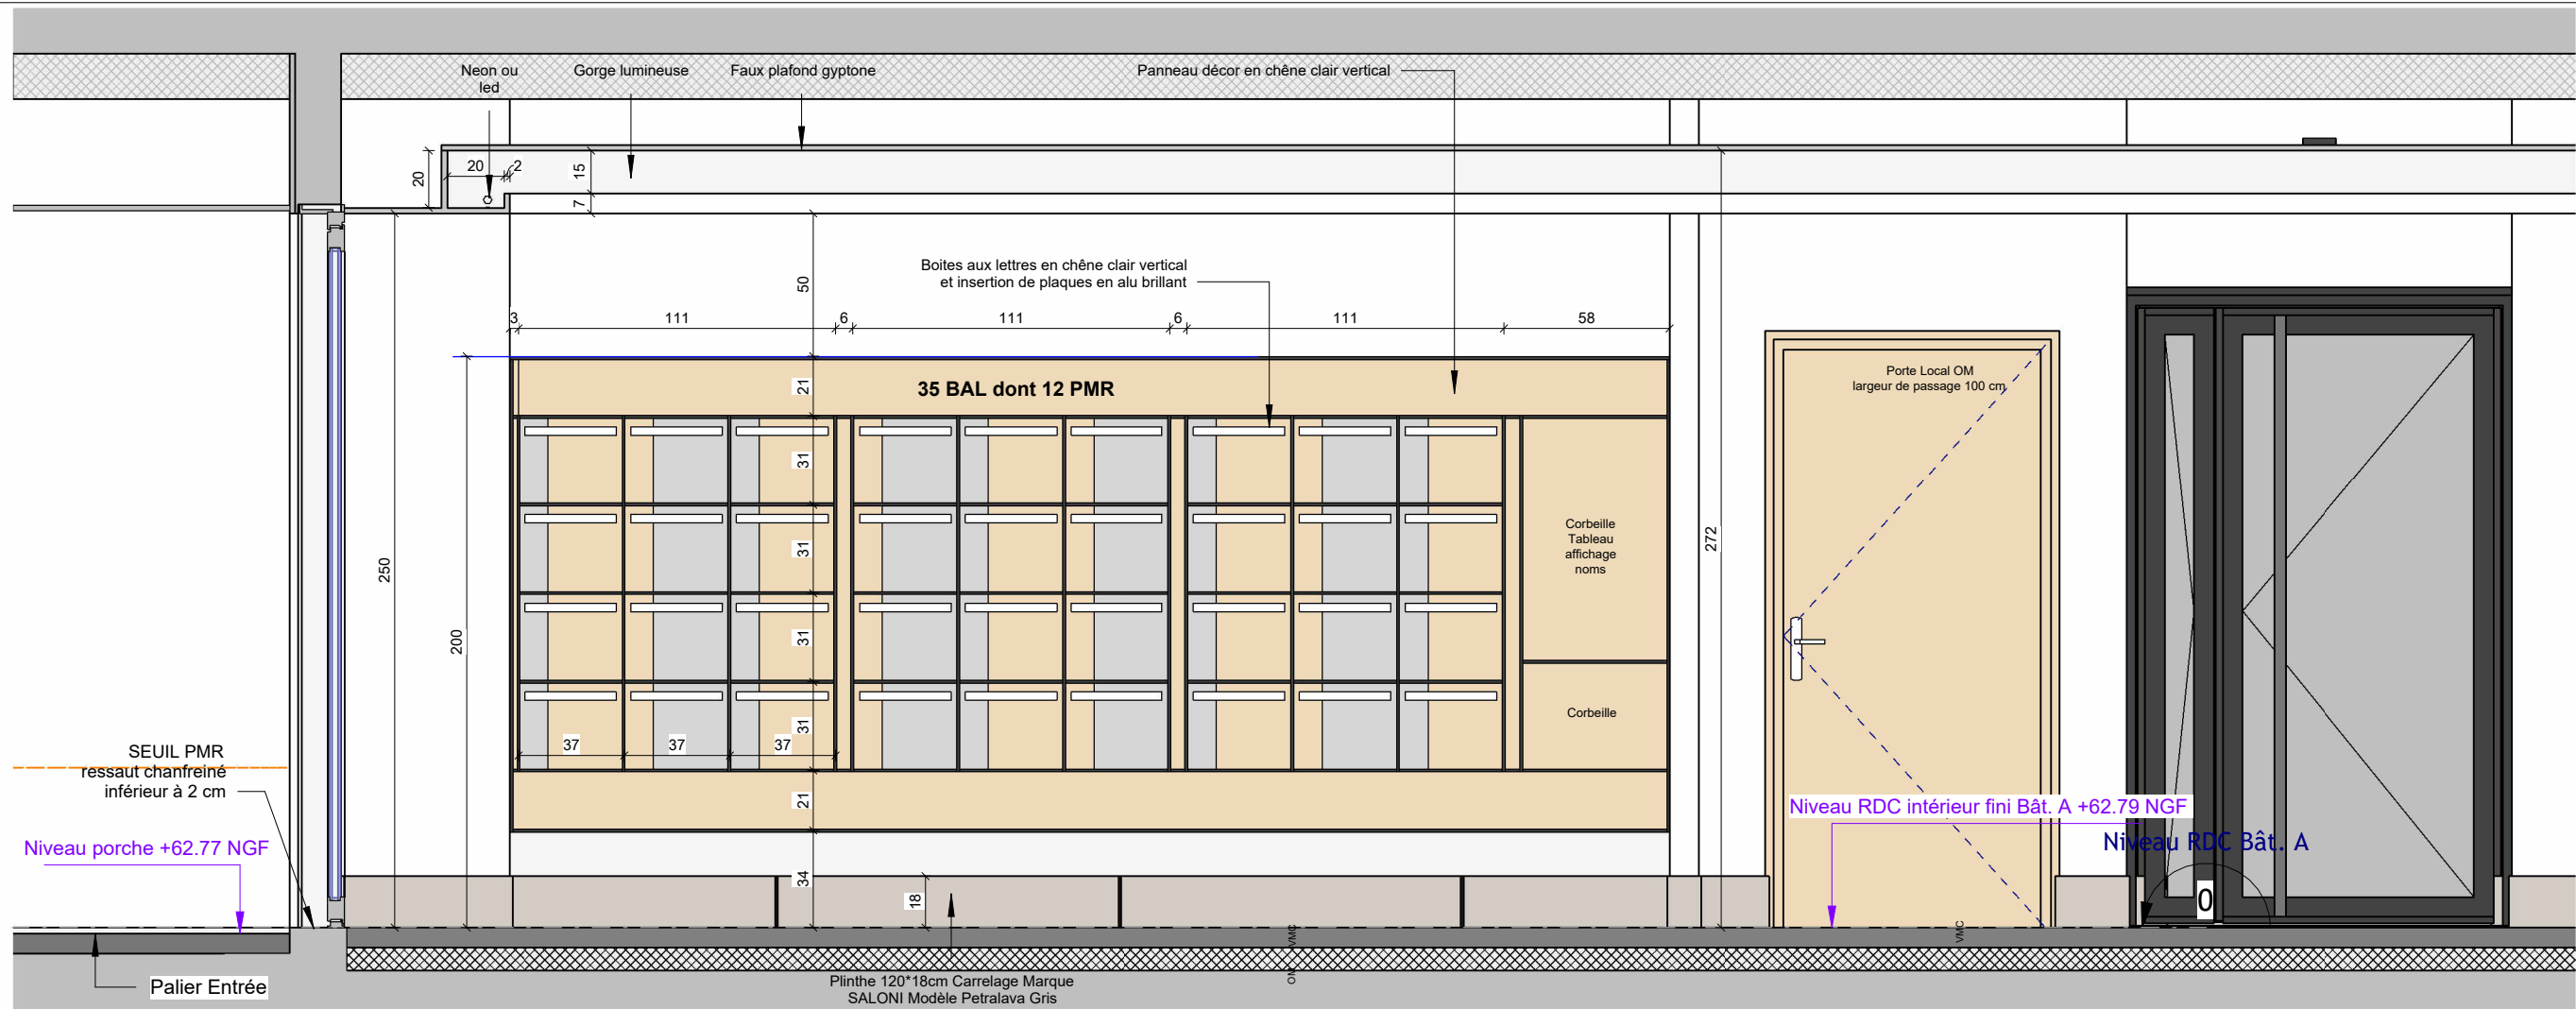


MAITRE D'OUVRAGE  
SCCV LEANE  
Représentée par  
**M. MENDES José**  
1, avenue de la Résistance  
93340 LE RAINCY

Philippe GIL  
ARCHITECTE D.P.L.G.  
16-18 allée Victor HUGO  
93340 LE RAINCY  
Tél : 01-43-81-51-79  
E-MAIL : gilphilippe@free.fr


**DCE**  
8bis, 10 Boulevard du Midi  
93340 LE RAINCY  
**Détail hall Plan et Coupe 1**

**PROJET**  
DATE 27/11/2025  
ECHELLE 1 : 25  
PLAN n° DCE-26

Les présents plans sont exclusivement destinés à la demande de permis de construire. Ils ne sont pas des plans d'exécution et ne peuvent en aucun cas être directement utilisés pour réaliser la construction.

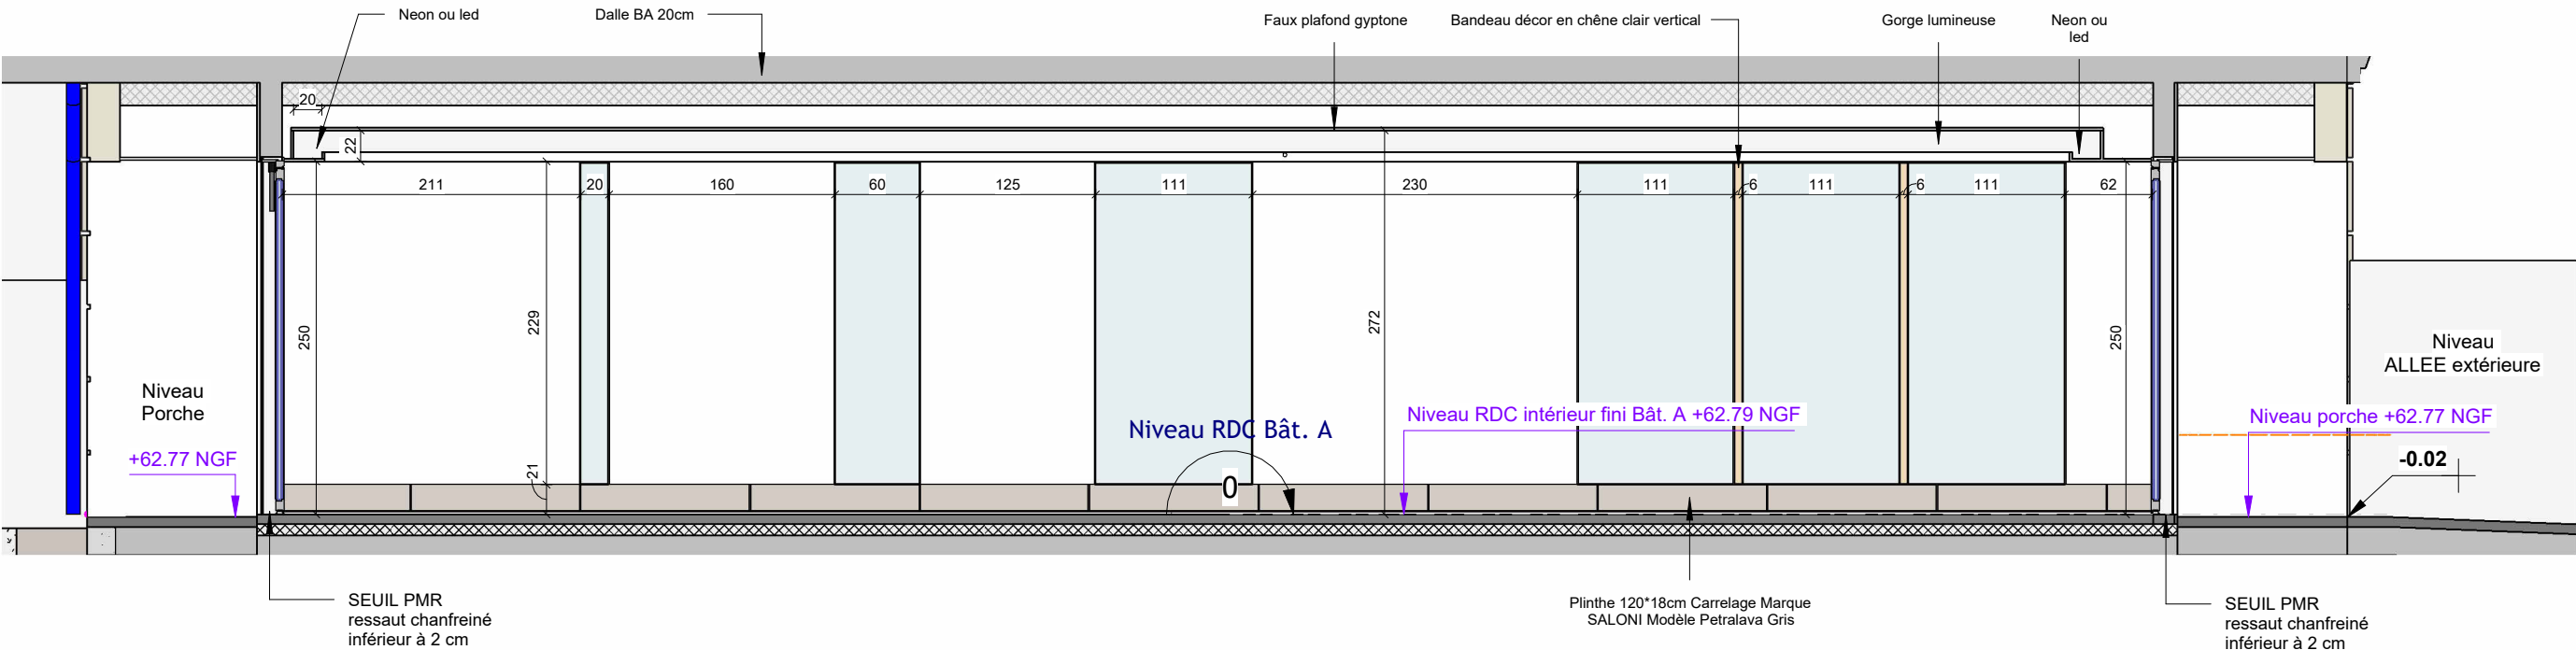

Coupe 2 sur le hall  
Ech : 1 : 50

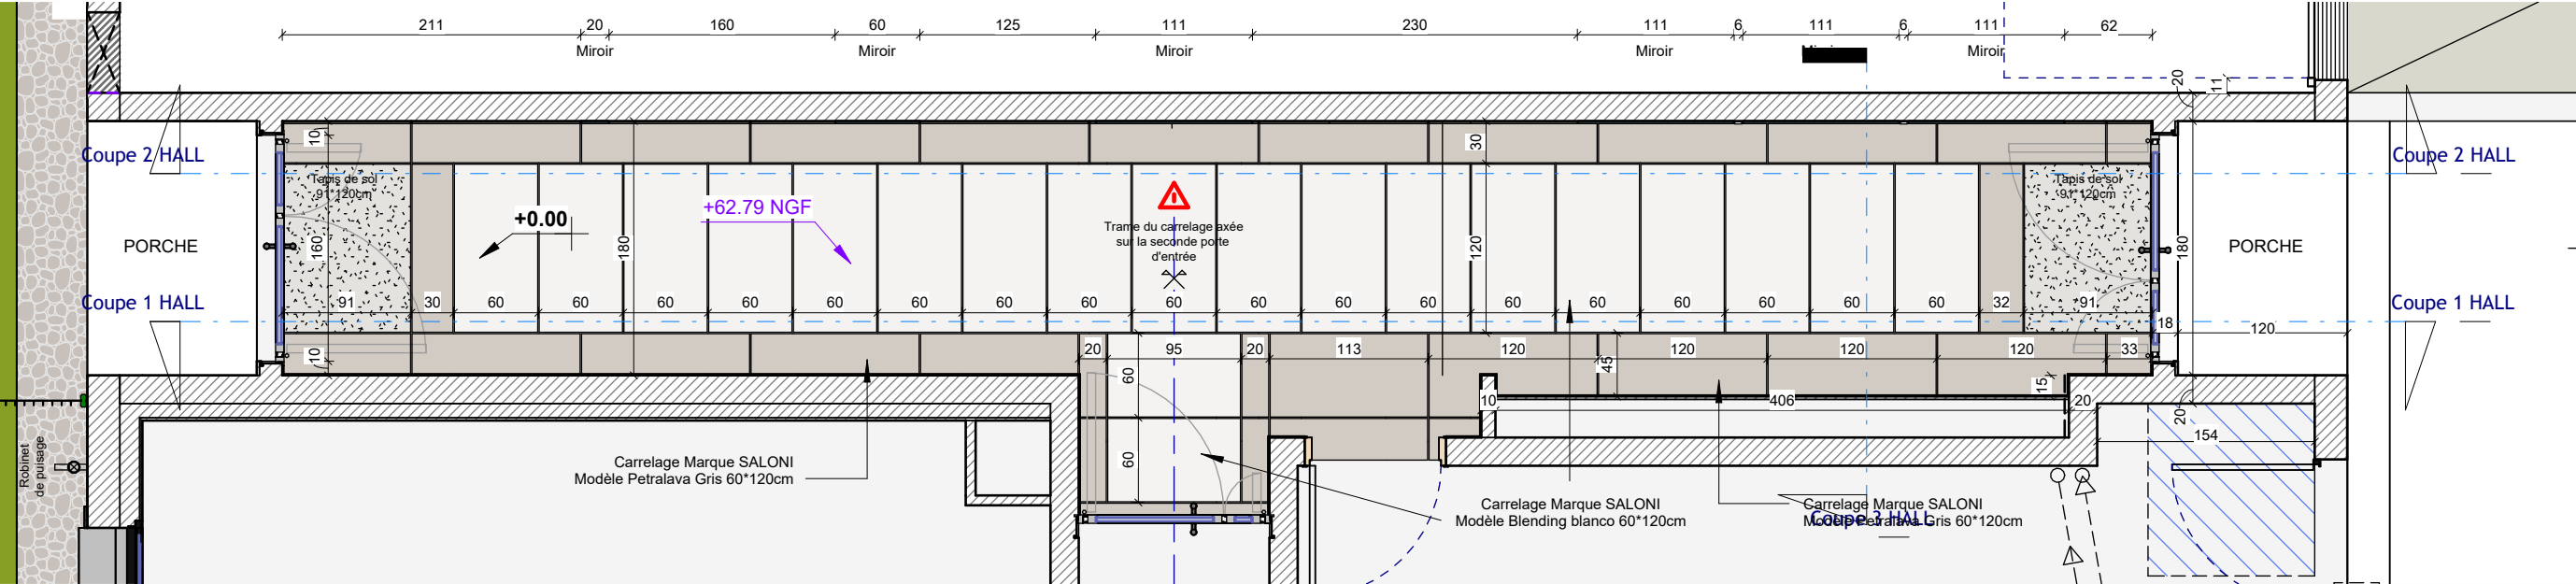

Plan du hall  
Ech : 1 : 50



|   |   |                                                     |            |                          |
|---|---|-----------------------------------------------------|------------|--------------------------|
| MAITRE D'OUVRAGE<br><b>SCCV LEANE</b><br>Représentée par <b>M. MENDES José</b><br>Z.I LES CHANOUX<br>19, rue Paul Langevin<br>93330 NEUILLY SUR SEINE | Philippe GIL<br>ARCHITECTE D.P.L.G.<br><br>16-18 allée Victor HUGO<br>93340 LE RAINCY<br>Tél : 01-43-81-51-79<br>E-MAIL : gilphilippe@free.fr | DCE<br>8bis,10 Boulevard du Midi<br>93340 LE RAINCY |            | PLAN n°<br><b>DCE-27</b> |
|   |   | ECHELLE                                             | DATE       |                          |
|   |   | 1 : 50                                              | 27/11/2025 |                          |

Détail hall Plan et Coupe 2

Les présents plans sont exclusivement destinés à la demande de permis de construire. Ils ne sont pas des plans d'exécution et ne peuvent en aucun cas être directement utilisés pour réaliser la construction.

Plan faux-plafond

Ech : 1 : 50

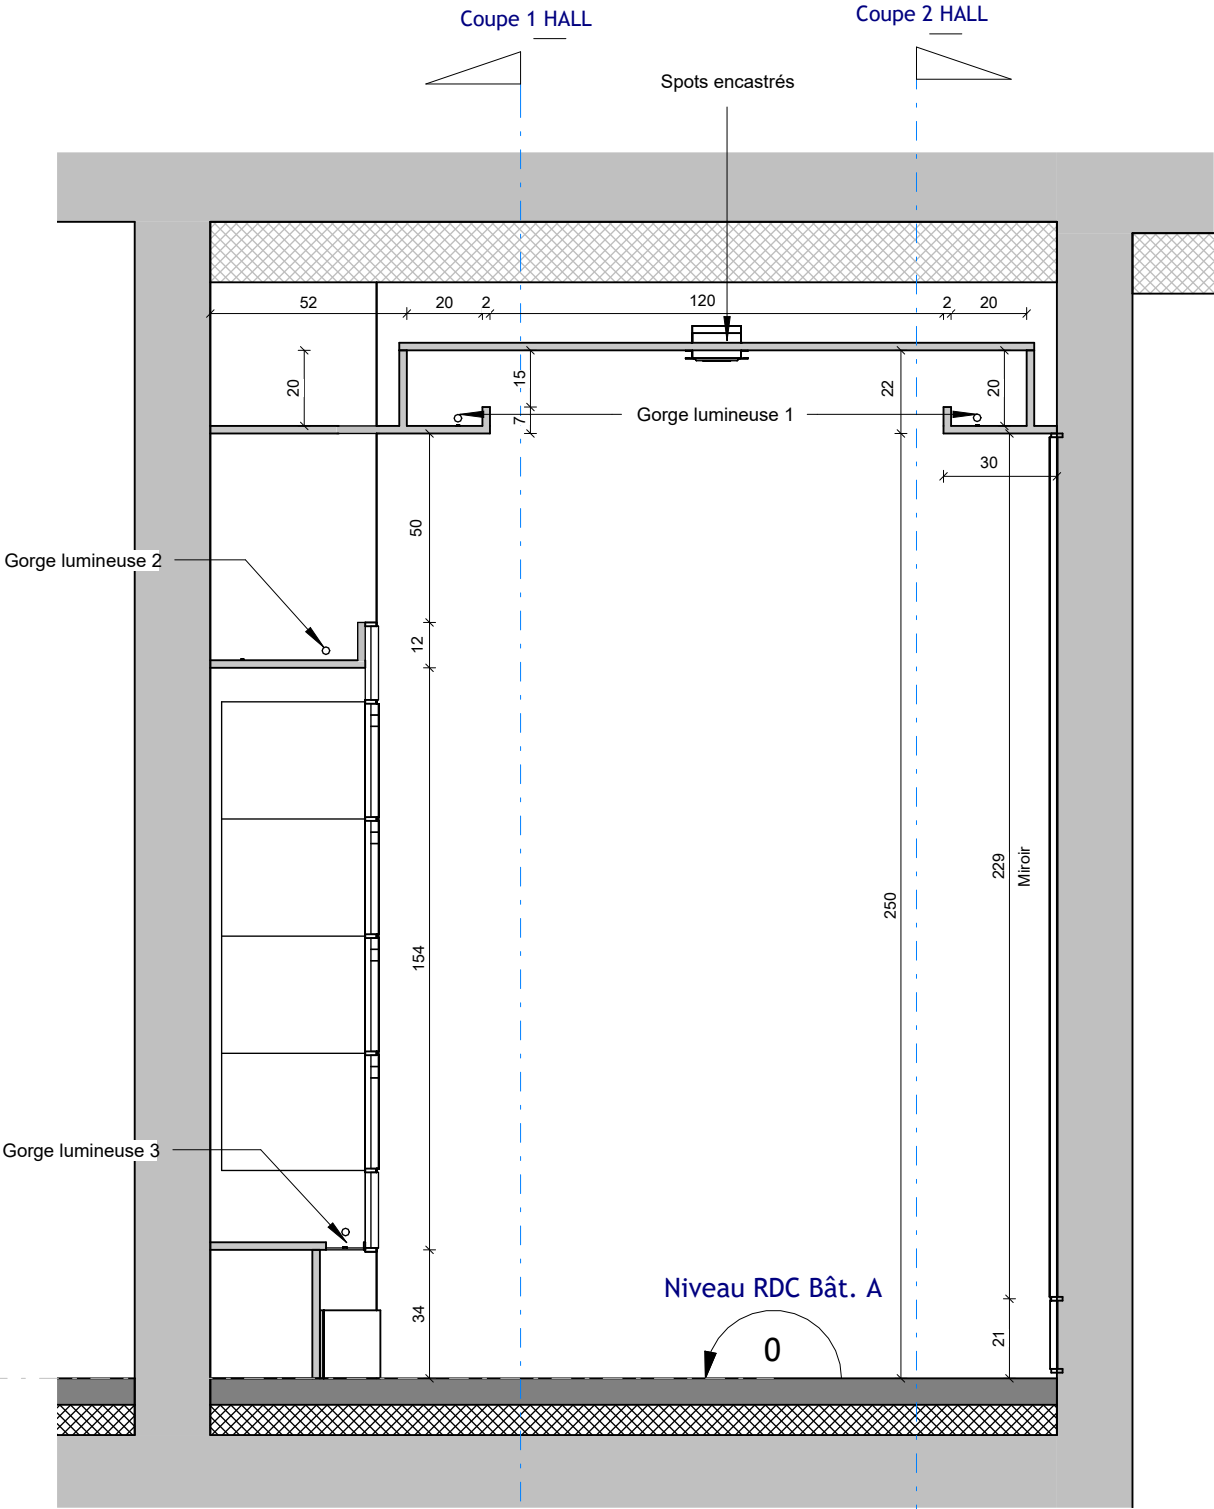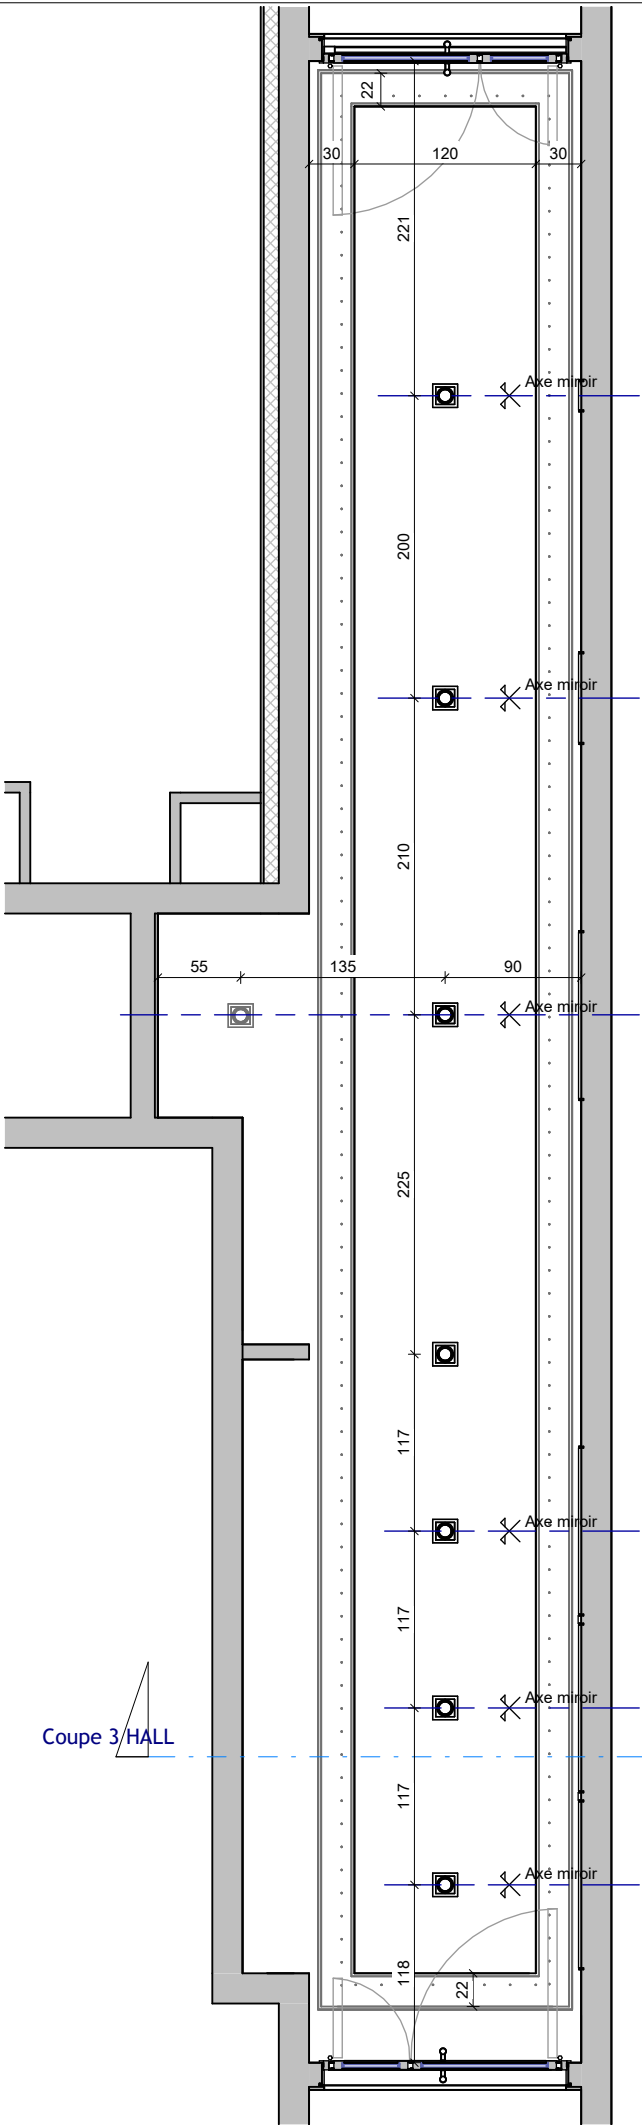

Coupe 3 HALL

Ech : 1 : 20

Coupe 1 HALL

Coupe 2 HALL

MAITRE D'OUVRAGE

**SCCV LEANE**

Représentée par **M. MENDES José**

Z.I LES CHANOUX

19, rue Paul Langevin

93330 NEUILLY SUR SEINE

Philippe GIL

ARCHITECTE D.P.L.G.

16-18 allée Victor HUGO

93340 LE RAINCY

Tél : 01-43-81-51-79

E-MAIL : gilphilippe@free.fr

DCE

8bis,10 Boulevard du Midi

93340 LE RAINCY

ECHELLE

DATE

Comme indiqué

27/11/2025

Détail hall Coupe 3

PLAN n°

DCE-28

Les présents plans sont exclusivement destinés à la demande de permis de construire. Ils ne sont pas des plans d'exécution et ne peuvent en aucun cas être directement utilisés pour réaliser la construction.



|   |   |                                                                                |  |         |            |
|---|---|--------------------------------------------------------------------------------|--|---------|------------|
| <div>MAITRE D'OUVRAGE</div> <div>SCCV LEANE</div> <div>Réprésentée par <b>M. MENDES José</b></div> <div>Z.I LES CHANOUX</div> <div>19, rue Paul Langevin</div> <div>93330 NEUILLY SUR SEINE</div>              | <div>Philippe GIL</div> <div>ARCHITECTE D.P.L.G.</div> <div>16-18 allée Victor HUGO</div> <div>93340 LE RAINCY</div> <div>Tél : 01-43-81-51-79</div> <div>E-MAIL : gilphilippe@free.fr</div> | <div>DCE</div> <div>8bis,10 Boulevard du Midi</div> <div>93340 LE RAINCY</div> |  |         |            |
|   |   |                                                                                |  | ECHELLE | DATE       |
|   |   |                                                                                |  |         | 27/11/2025 |
|   |   |                                                                                |  | PLAN n° |            |
|   |   | Vue perspective vers l'entrée                                                  |  |         | DCE-29     |
| Les présents plans sont exclusivement destinés à la demande de permis de construire. Ils ne sont pas des plans d'exécution et ne peuvent en aucun cas être directement utilisés pour réaliser la construction. |   |                                                                                |  |         |            |



|   |   |                                                                                |  |            |                   |
|---|---|--------------------------------------------------------------------------------|--|------------|-------------------|
| <div>MAITRE D'OUVRAGE</div> <div>SCCV LEANE</div> <div>Représentée par <b>M. MENDES José</b></div> <div>Z.I LES CHANOUX</div> <div>19, rue Paul Langevin</div> <div>93330 NEUILLY SUR SEINE</div>              | <div>Philippe GIL</div> <div>ARCHITECTE D.P.L.G.</div> <div>16-18 allée Victor HUGO</div> <div>93340 LE RAINCY</div> <div>Tél : 01-43-81-51-79</div> <div>E-MAIL : gilphilippe@free.fr</div> | <div>DCE</div> <div>8bis,10 Boulevard du Midi</div> <div>93340 LE RAINCY</div> |  |            |                   |
|   |   | ECHELLE                                                                        |  | DATE       |                   |
|   |   |                                                                                |  | 27/11/2025 |                   |
|   |   | Vue perspective vers le jardin                                                 |  |            | PLAN n°<br>DCE-30 |
| Les présents plans sont exclusivement destinés à la demande de permis de construire. Ils ne sont pas des plans d'exécution et ne peuvent en aucun cas être directement utilisés pour réaliser la construction. |   |                                                                                |  |            |                   |



|   |   |                                                                                |            |  |
|---|---|--------------------------------------------------------------------------------|------------|--|
| <div>MAITRE D'OUVRAGE</div> <div>SCCV LEANE</div> <div>Réprésentée par <b>M. MENDES José</b></div> <div>Z.I LES CHANOUX</div> <div>19, rue Paul Langevin</div> <div>93330 NEUILLY SUR SEINE</div>              | <div>Philippe GIL</div> <div>ARCHITECTE D.P.L.G.</div> <div>16-18 allée Victor HUGO</div> <div>93340 LE RAINCY</div> <div>Tél : 01-43-81-51-79</div> <div>E-MAIL : gilphilippe@free.fr</div> | <div>DCE</div> <div>8bis,10 Boulevard du Midi</div> <div>93340 LE RAINCY</div> |            |  |
|   |   | ECHELLE                                                                        | DATE       |  |
|   |   |                                                                                | 27/11/2025 |  |
|   |   | PLAN n°                                                                        |            |  |
|   |   | Vue perspective de l'entrée                                                    |            |  |
|   |   | DCE-31                                                                         |            |  |
| Les présents plans sont exclusivement destinés à la demande de permis de construire. Ils ne sont pas des plans d'exécution et ne peuvent en aucun cas être directement utilisés pour réaliser la construction. |   |                                                                                |            |  |