



 

Nom	Surface
Pièce principale	23.72 m ²
Chambre	11.84 m ²
Sdb	6.52 m ²
Total habitable	42.08 m ²
Jardin	40.29 m ²
Terrasse	5.79 m ²
Total extérieur	46.08 m ²

08 Octobre 2025

NOTA: Les surfaces sont indicatives. Le constructeur se réserve le droit d'apporter toutes les modifications nécessaires à la réalisation suivant les études techniques

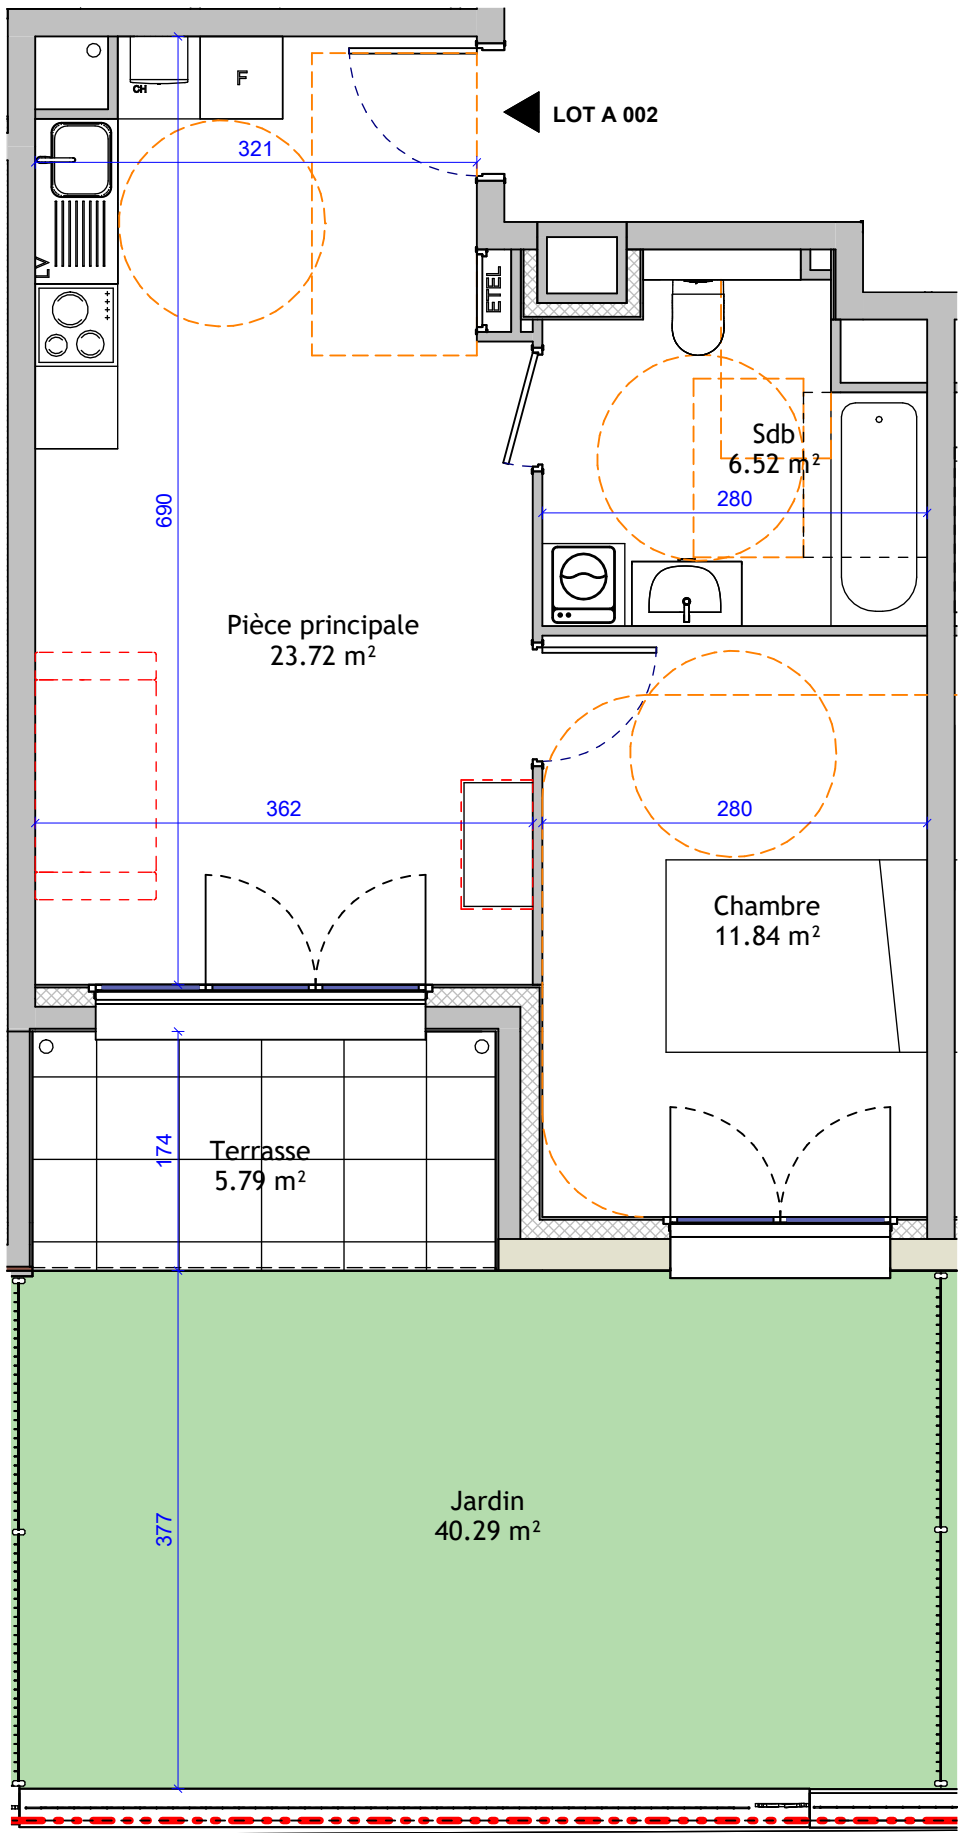


BOULEVARD DU MIDI

*ECHELLE: SE REPORTER A L'ECHELLE GRAPHIQUE

RESIDENCE

Léane

8bis, 10 Boulevard du Midi
93340 Le RAINCY

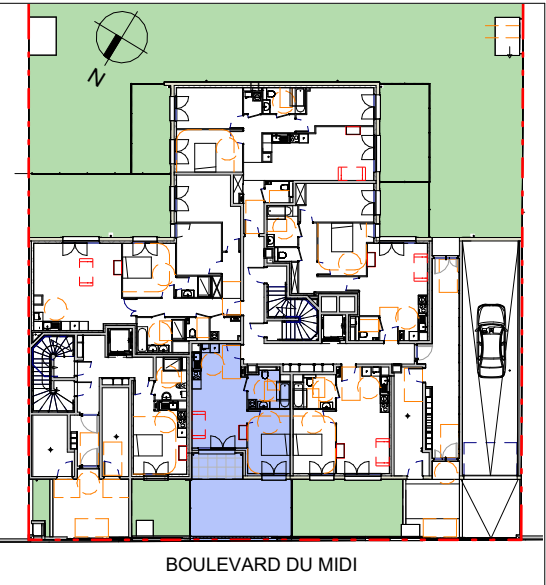

REZ DE CHAUSSEE

LOT A 002

TYPE T2

