


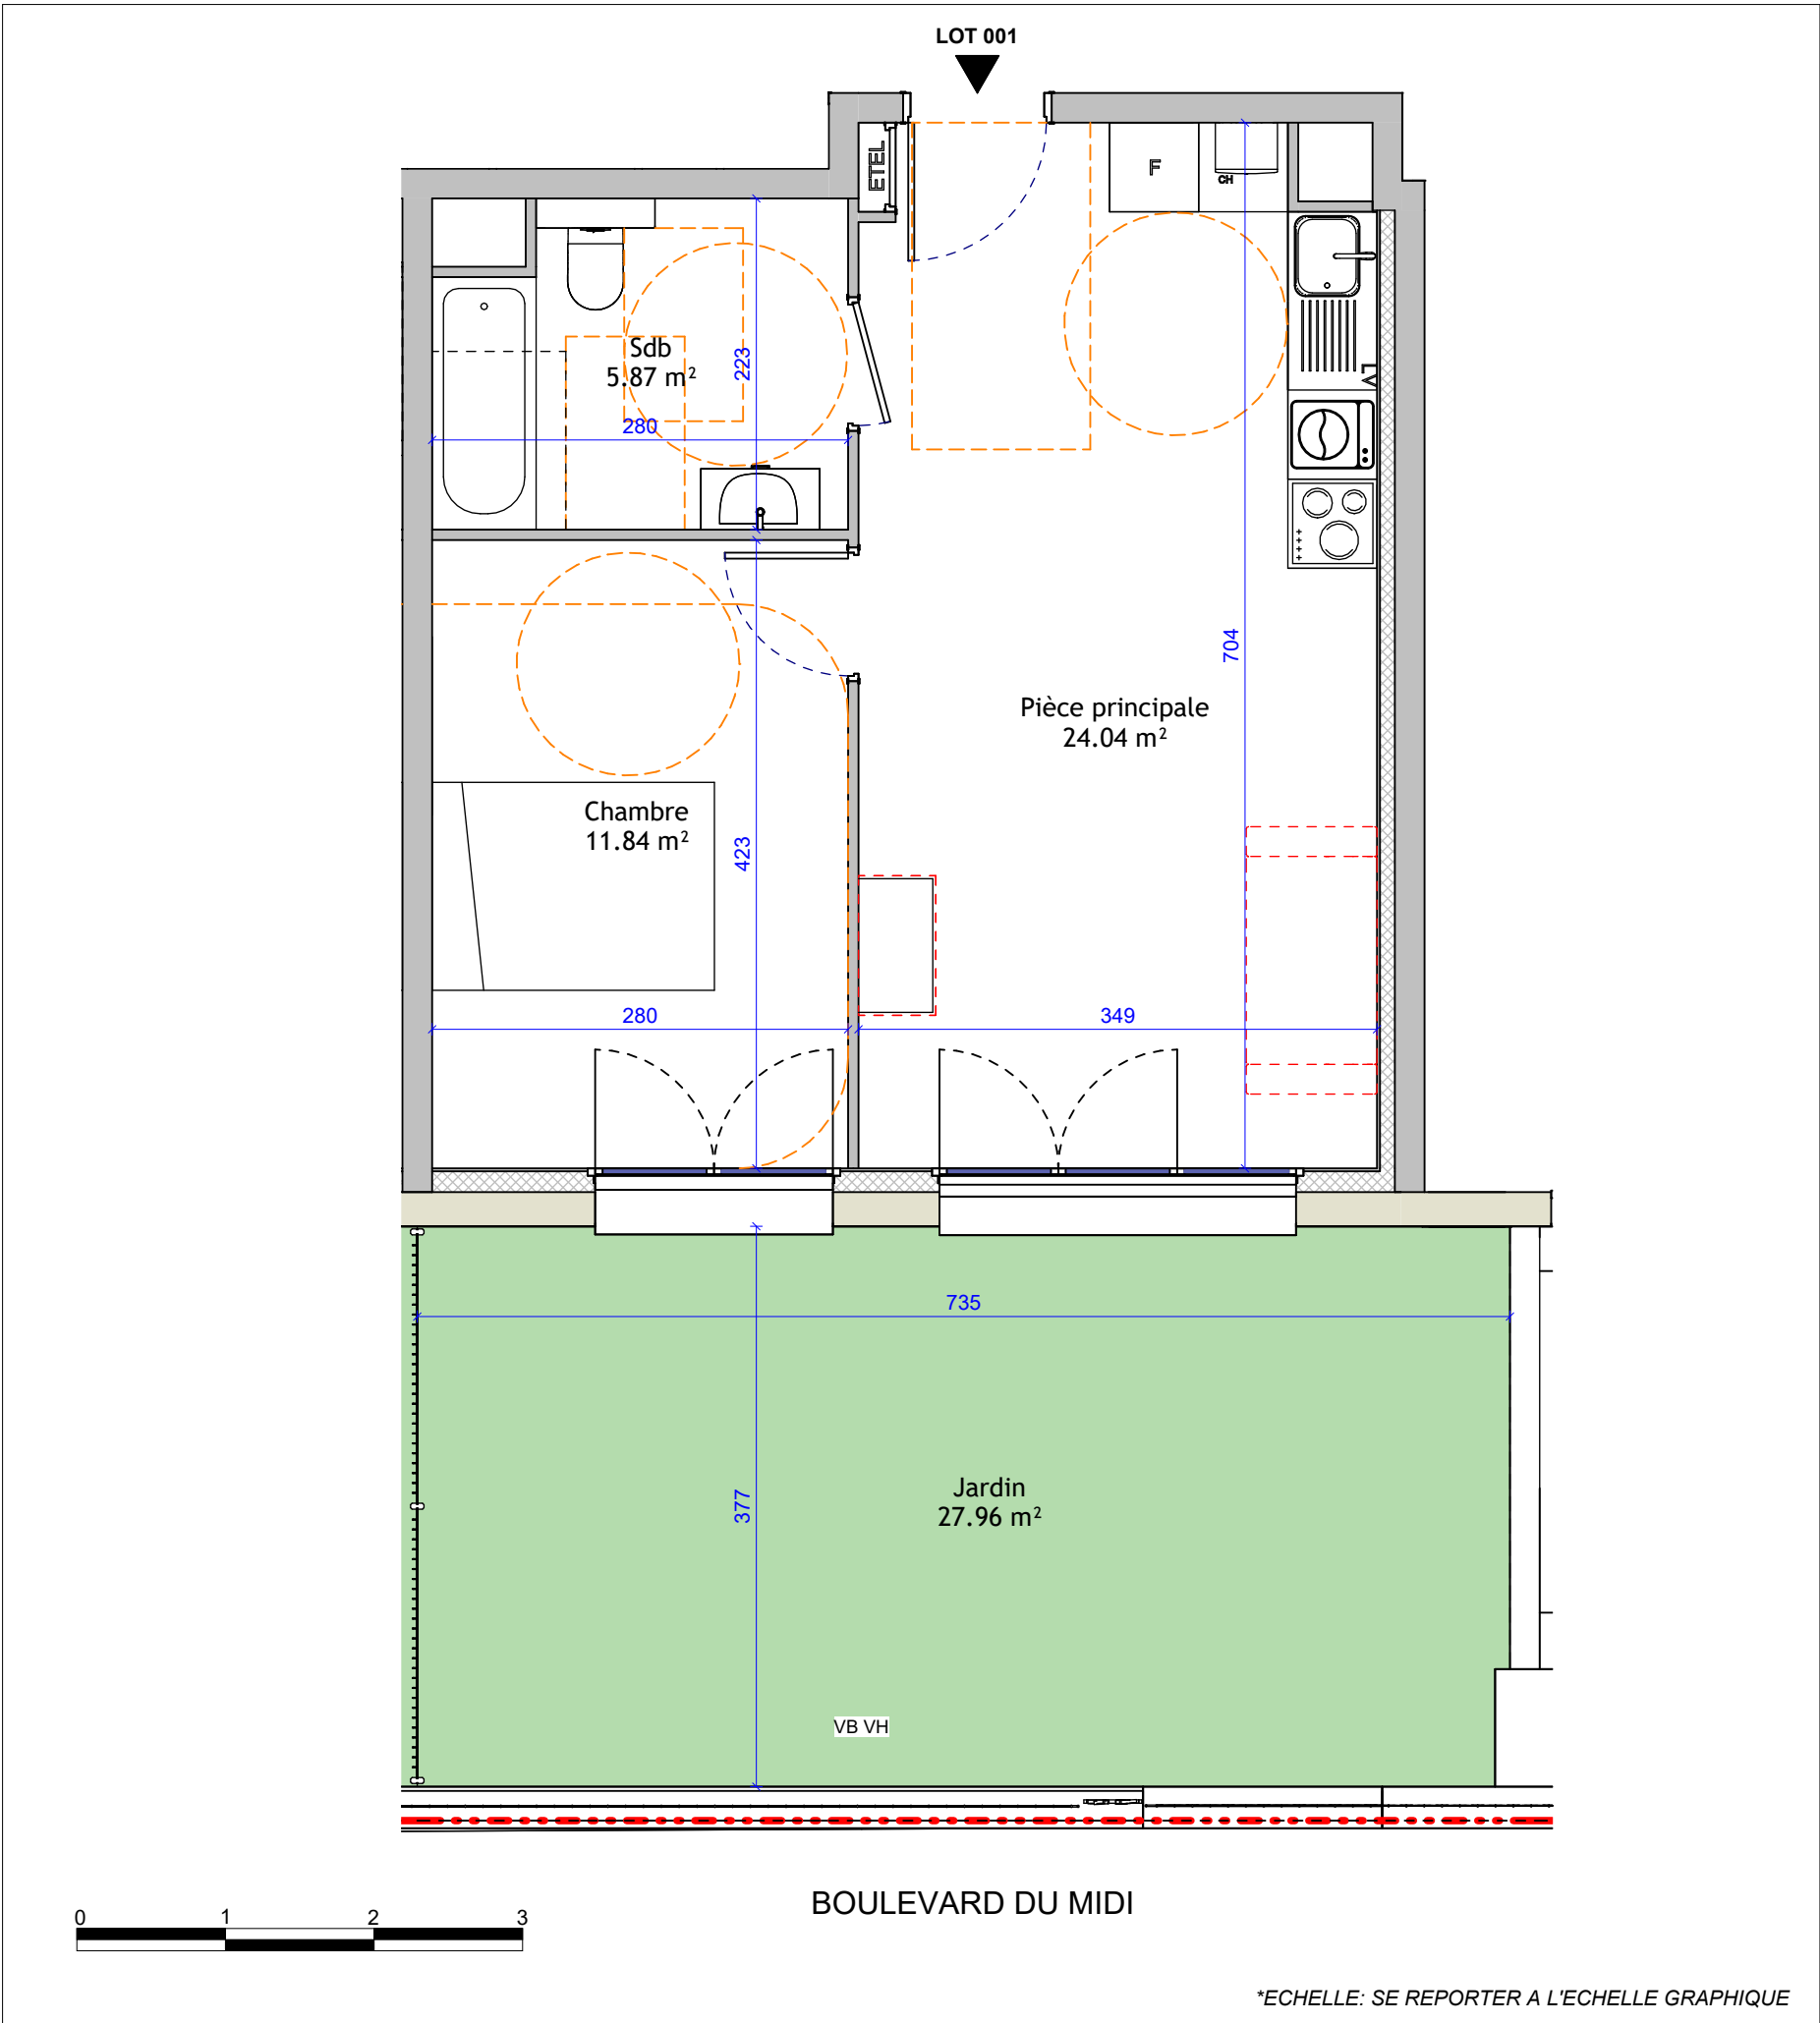

REZ DE CHAUSSEE	
LOT A 001	
TYPE T2	
Mendes Promotion	
Nom	Surface
Pièce principale	24.04 m ²
Chambre	11.84 m ²
Sdb	5.87 m ²
Total habitable	41.76 m ²
Jardin	27.96 m ²
Total extérieur	27.96 m ²

24 Novembre 2025


NOTA: Les surfaces sont indicatives. Le constructeur se réserve le droit d'apporter toutes les modifications nécessaires à la réalisation suivant les études techniques



RESIDENCE

Léane

8bis, 10 Boulevard du Midi
93340 Le RAINCY

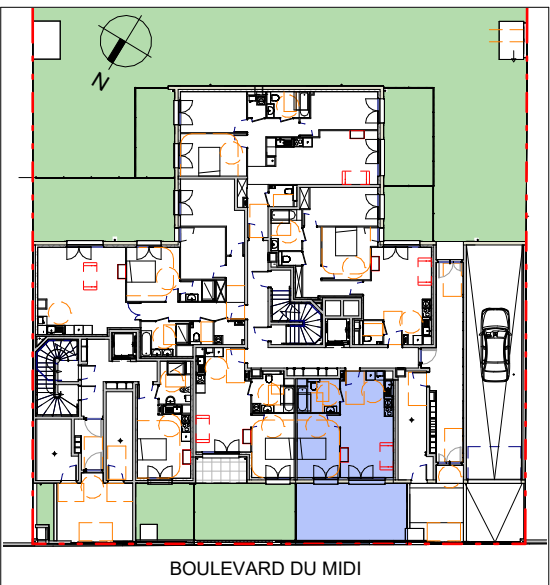

REZ DE CHAUSSEE

LOT A 001

TYPE T2

