


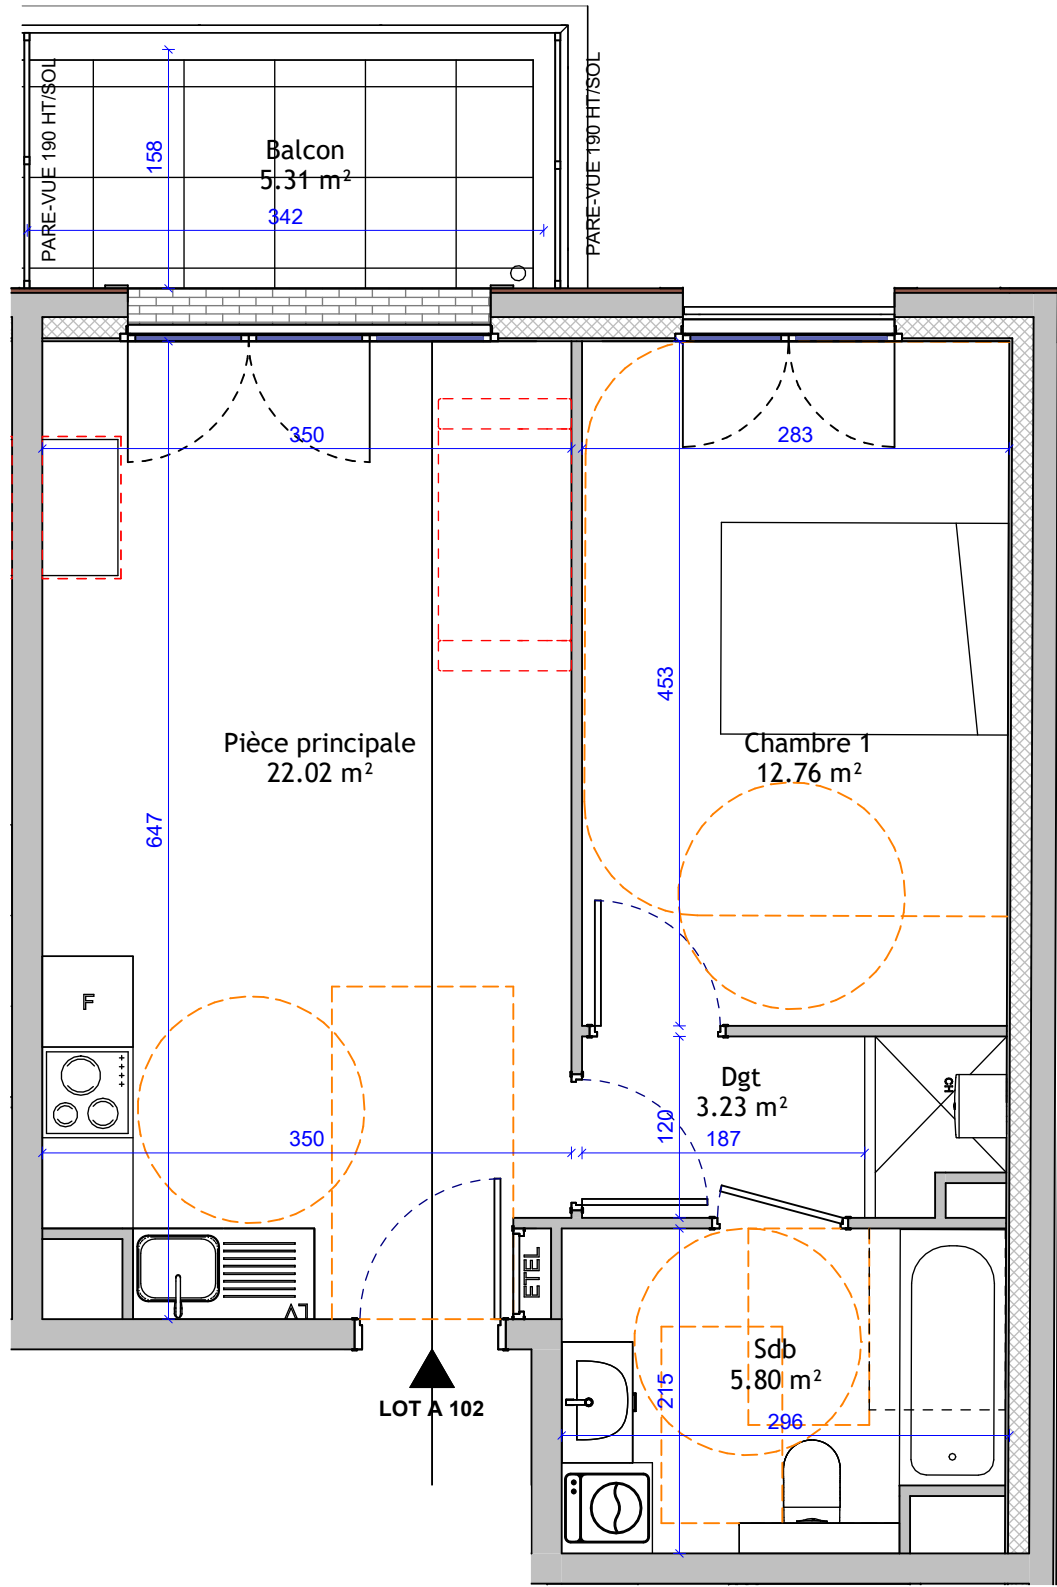

Nom	Surface
Pièce principale	22.02 m ²
Chambre 1	12.76 m ²
Sdb	5.80 m ²
Dgt	3.23 m ²
Total habitable	43.81 m ²
Balcon	5.31 m ²
Total extérieur	5.31 m ²

24 Novembre 2025


NOTA: Les surfaces sont indicatives. Le constructeur se réserve le droit d'apporter toutes les modifications nécessaires à la réalisation suivant les études techniques



*ECHELLE: SE REPORTER A L'ECHELLE GRAPHIQUE

RESIDENCE *Léane*

8bis, 10 Boulevard du Midi
93340 Le RAINCY

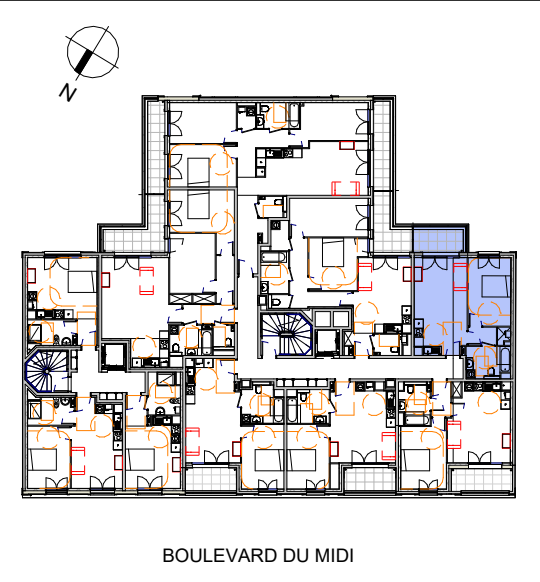

1er ETAGE

LOT A 102

TYPE T2

