



 

Nom	Surface
Pièce principale	23.72 m ²
Chambre	11.96 m ²
Sdb	6.27 m ²
Total habitable	41.94 m ²
Loggia	5.17 m ²
Total extérieur	5.17 m ²

24 Novembre 2025


NOTA: Les surfaces sont indicatives. Le constructeur se réserve le droit d'apporter toutes les modifications nécessaires à la réalisation suivant les études techniques

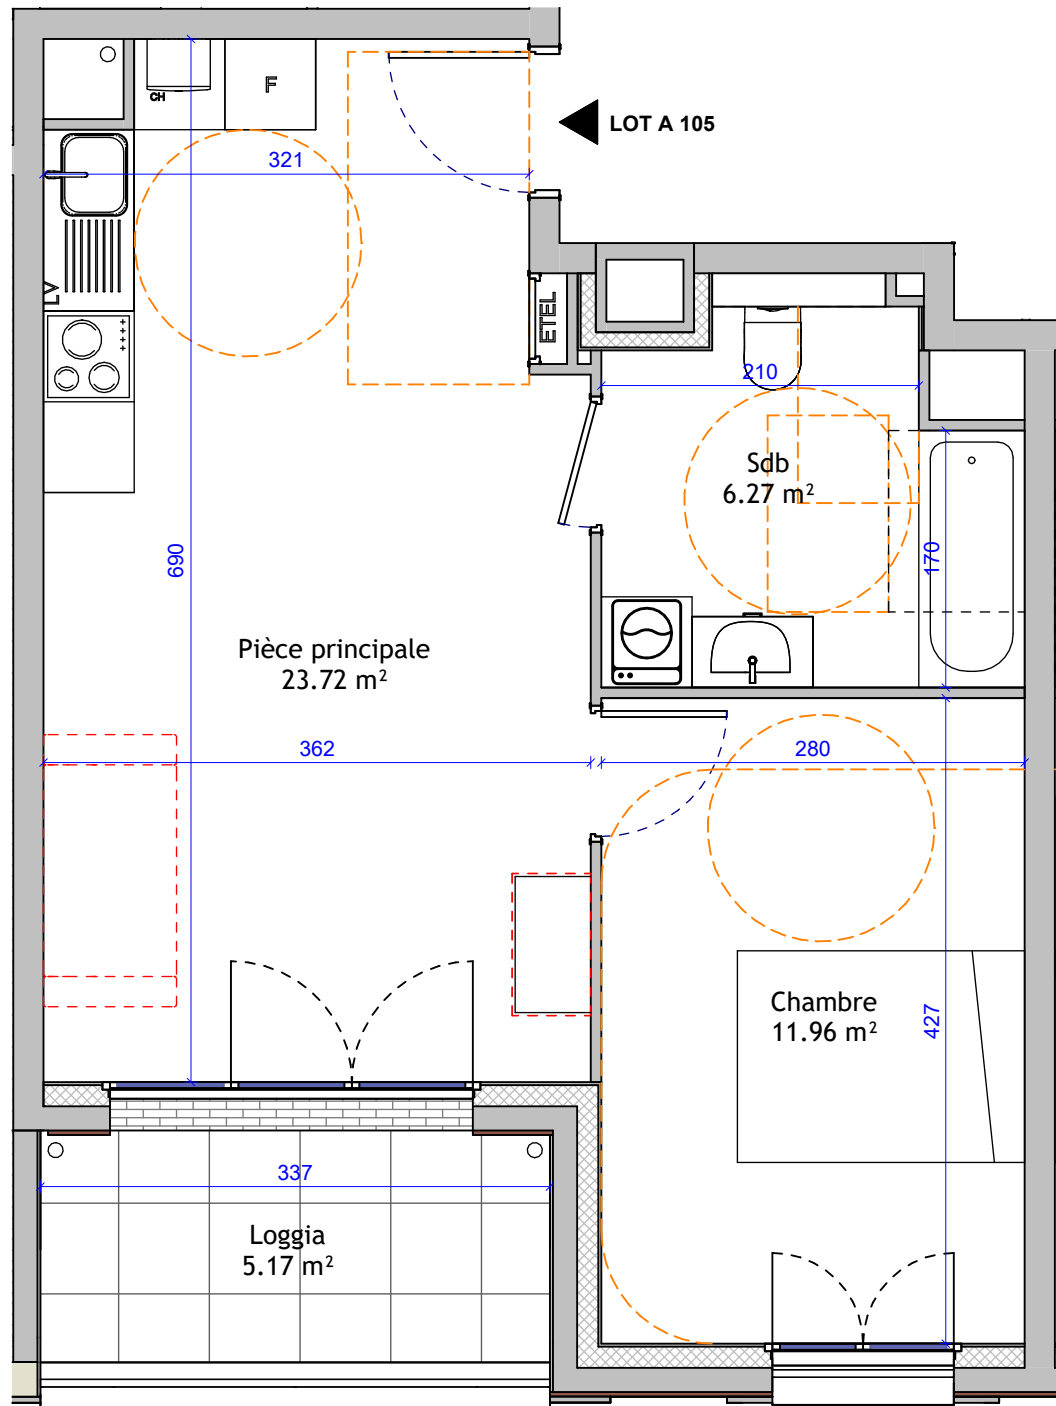

*ECHELLE: SE REPORTER A L'ECHELLE GRAPHIQUE

RESIDENCE *Léane*

8bis, 10 Boulevard du Midi
93340 Le RAINCY

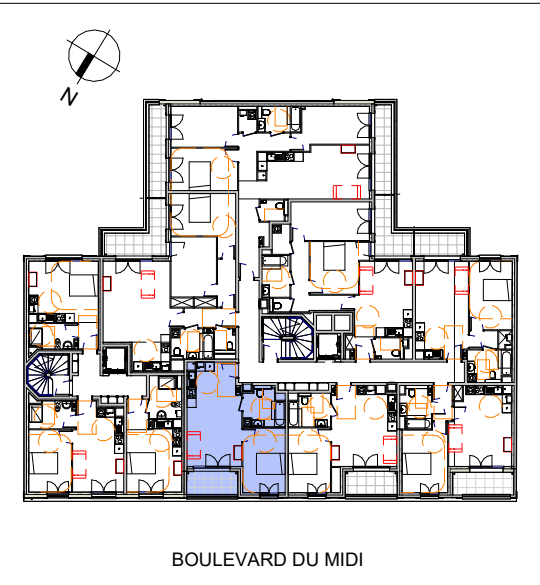

1er ETAGE

LOT A 105

TYPE T2

