


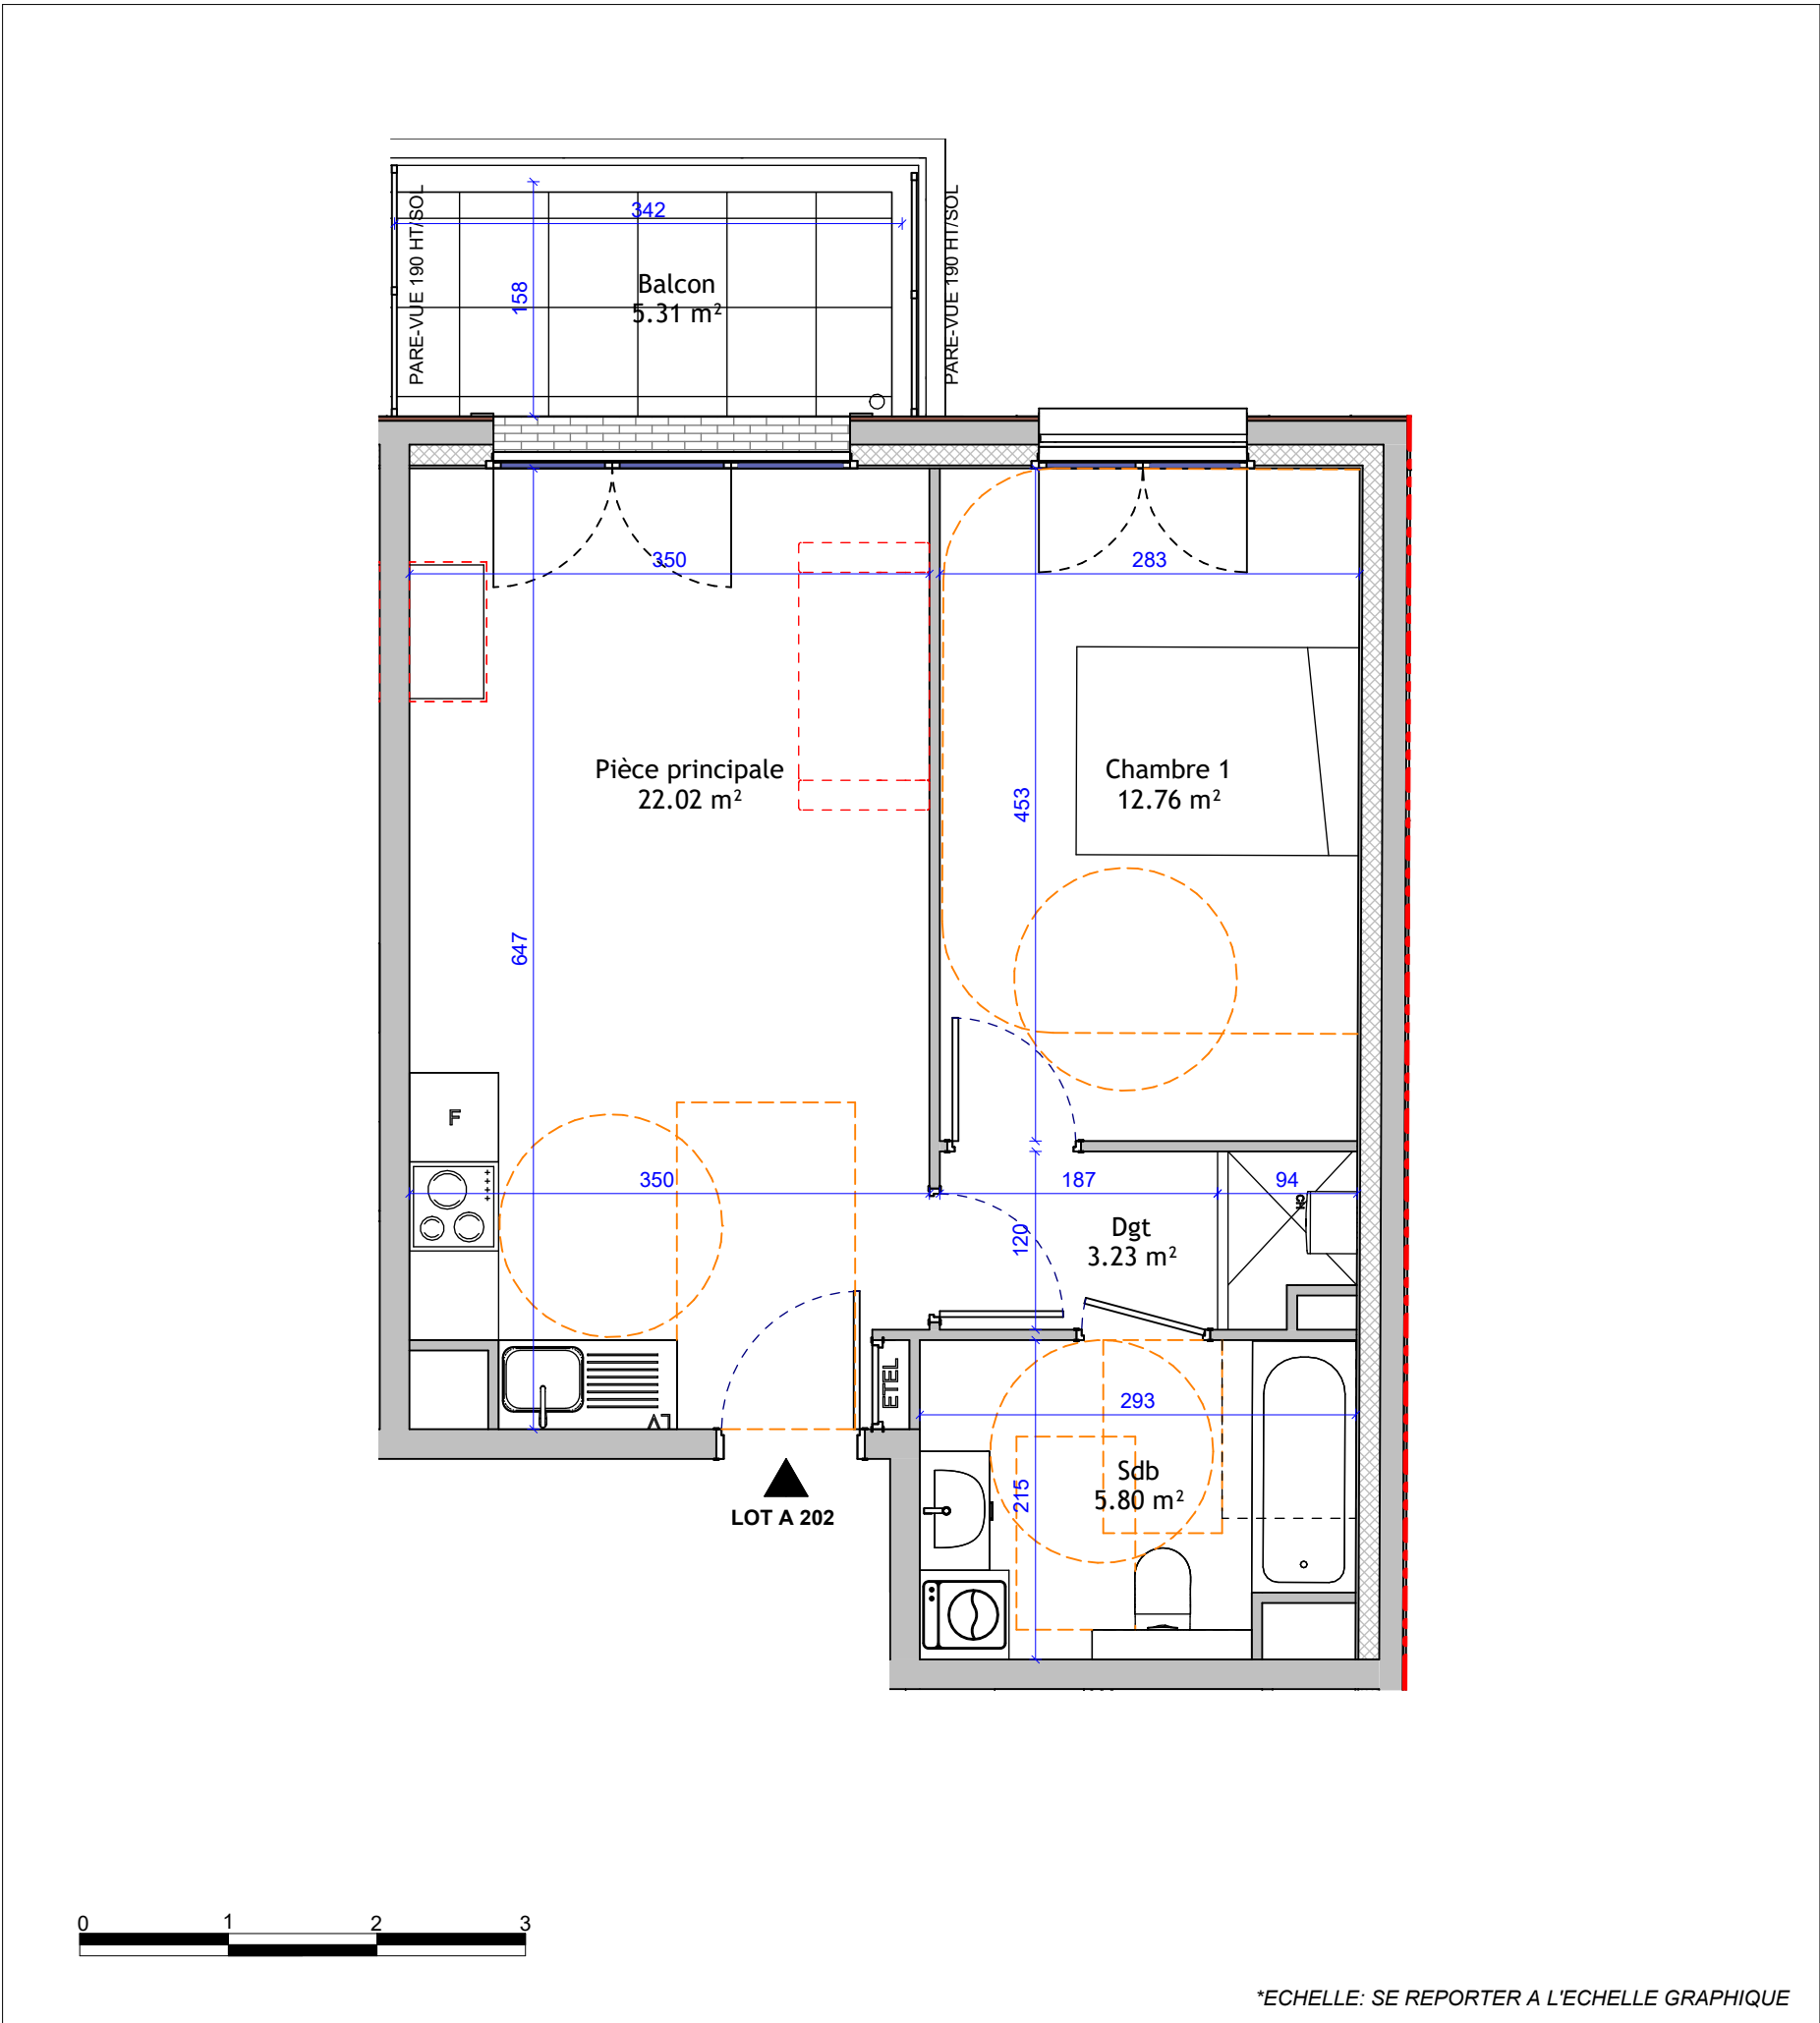

RESIDENCE	
Léane	
8bis, 10 Boulevard du Midi 93340 Le RAINCY	
2ème ETAGE	
LOT A 202	
TYPE T2	
MENDES PROMOTION	
Nom	Surface
Pièce principale	22.02 m²
Chambre 1	12.76 m²
Sdb	5.80 m²
Dgt	3.23 m²
Total habitable	43.81 m²
Balcon	5.31 m²
Total extérieur	5.31 m²

24 Novembre 2025


NOTA: Les surfaces sont indicatives. Le constructeur se réserve le droit d'apporter toutes les modifications nécessaires à la réalisation suivant les études techniques



RESIDENCE

Léane

8bis, 10 Boulevard du Midi
93340 Le RAINCY

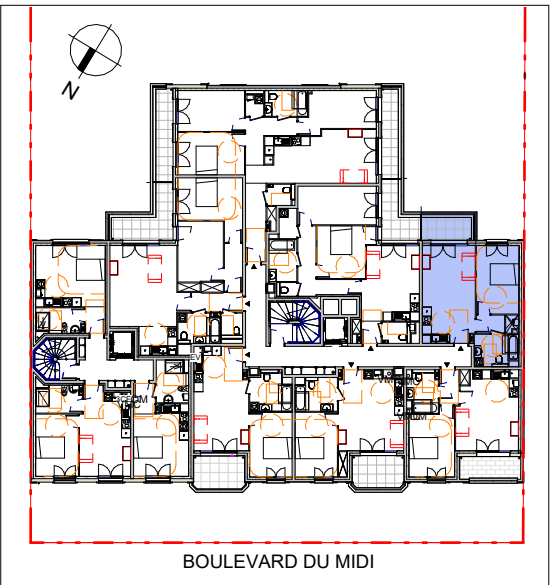

2ème ETAGE

LOT A 202

TYPE T2

