




| Lot A 204        |                      |
|------------------|----------------------|
| Nom              | Surface              |
| Pièce Principale | 22.04 m <sup>2</sup> |
| Chambre          | 13.03 m <sup>2</sup> |
| Sdb              | 5.71 m <sup>2</sup>  |
| Total habitable  | 40.78 m <sup>2</sup> |
| Balcon           | 7.32 m <sup>2</sup>  |
| Total extérieur  | 7.32 m <sup>2</sup>  |


24 Novembre 2025

NOTA: Les surfaces sont indicatives. Le constructeur se réserve le droit d'apporter toutes les modifications nécessaires à la réalisation suivant les études techniques

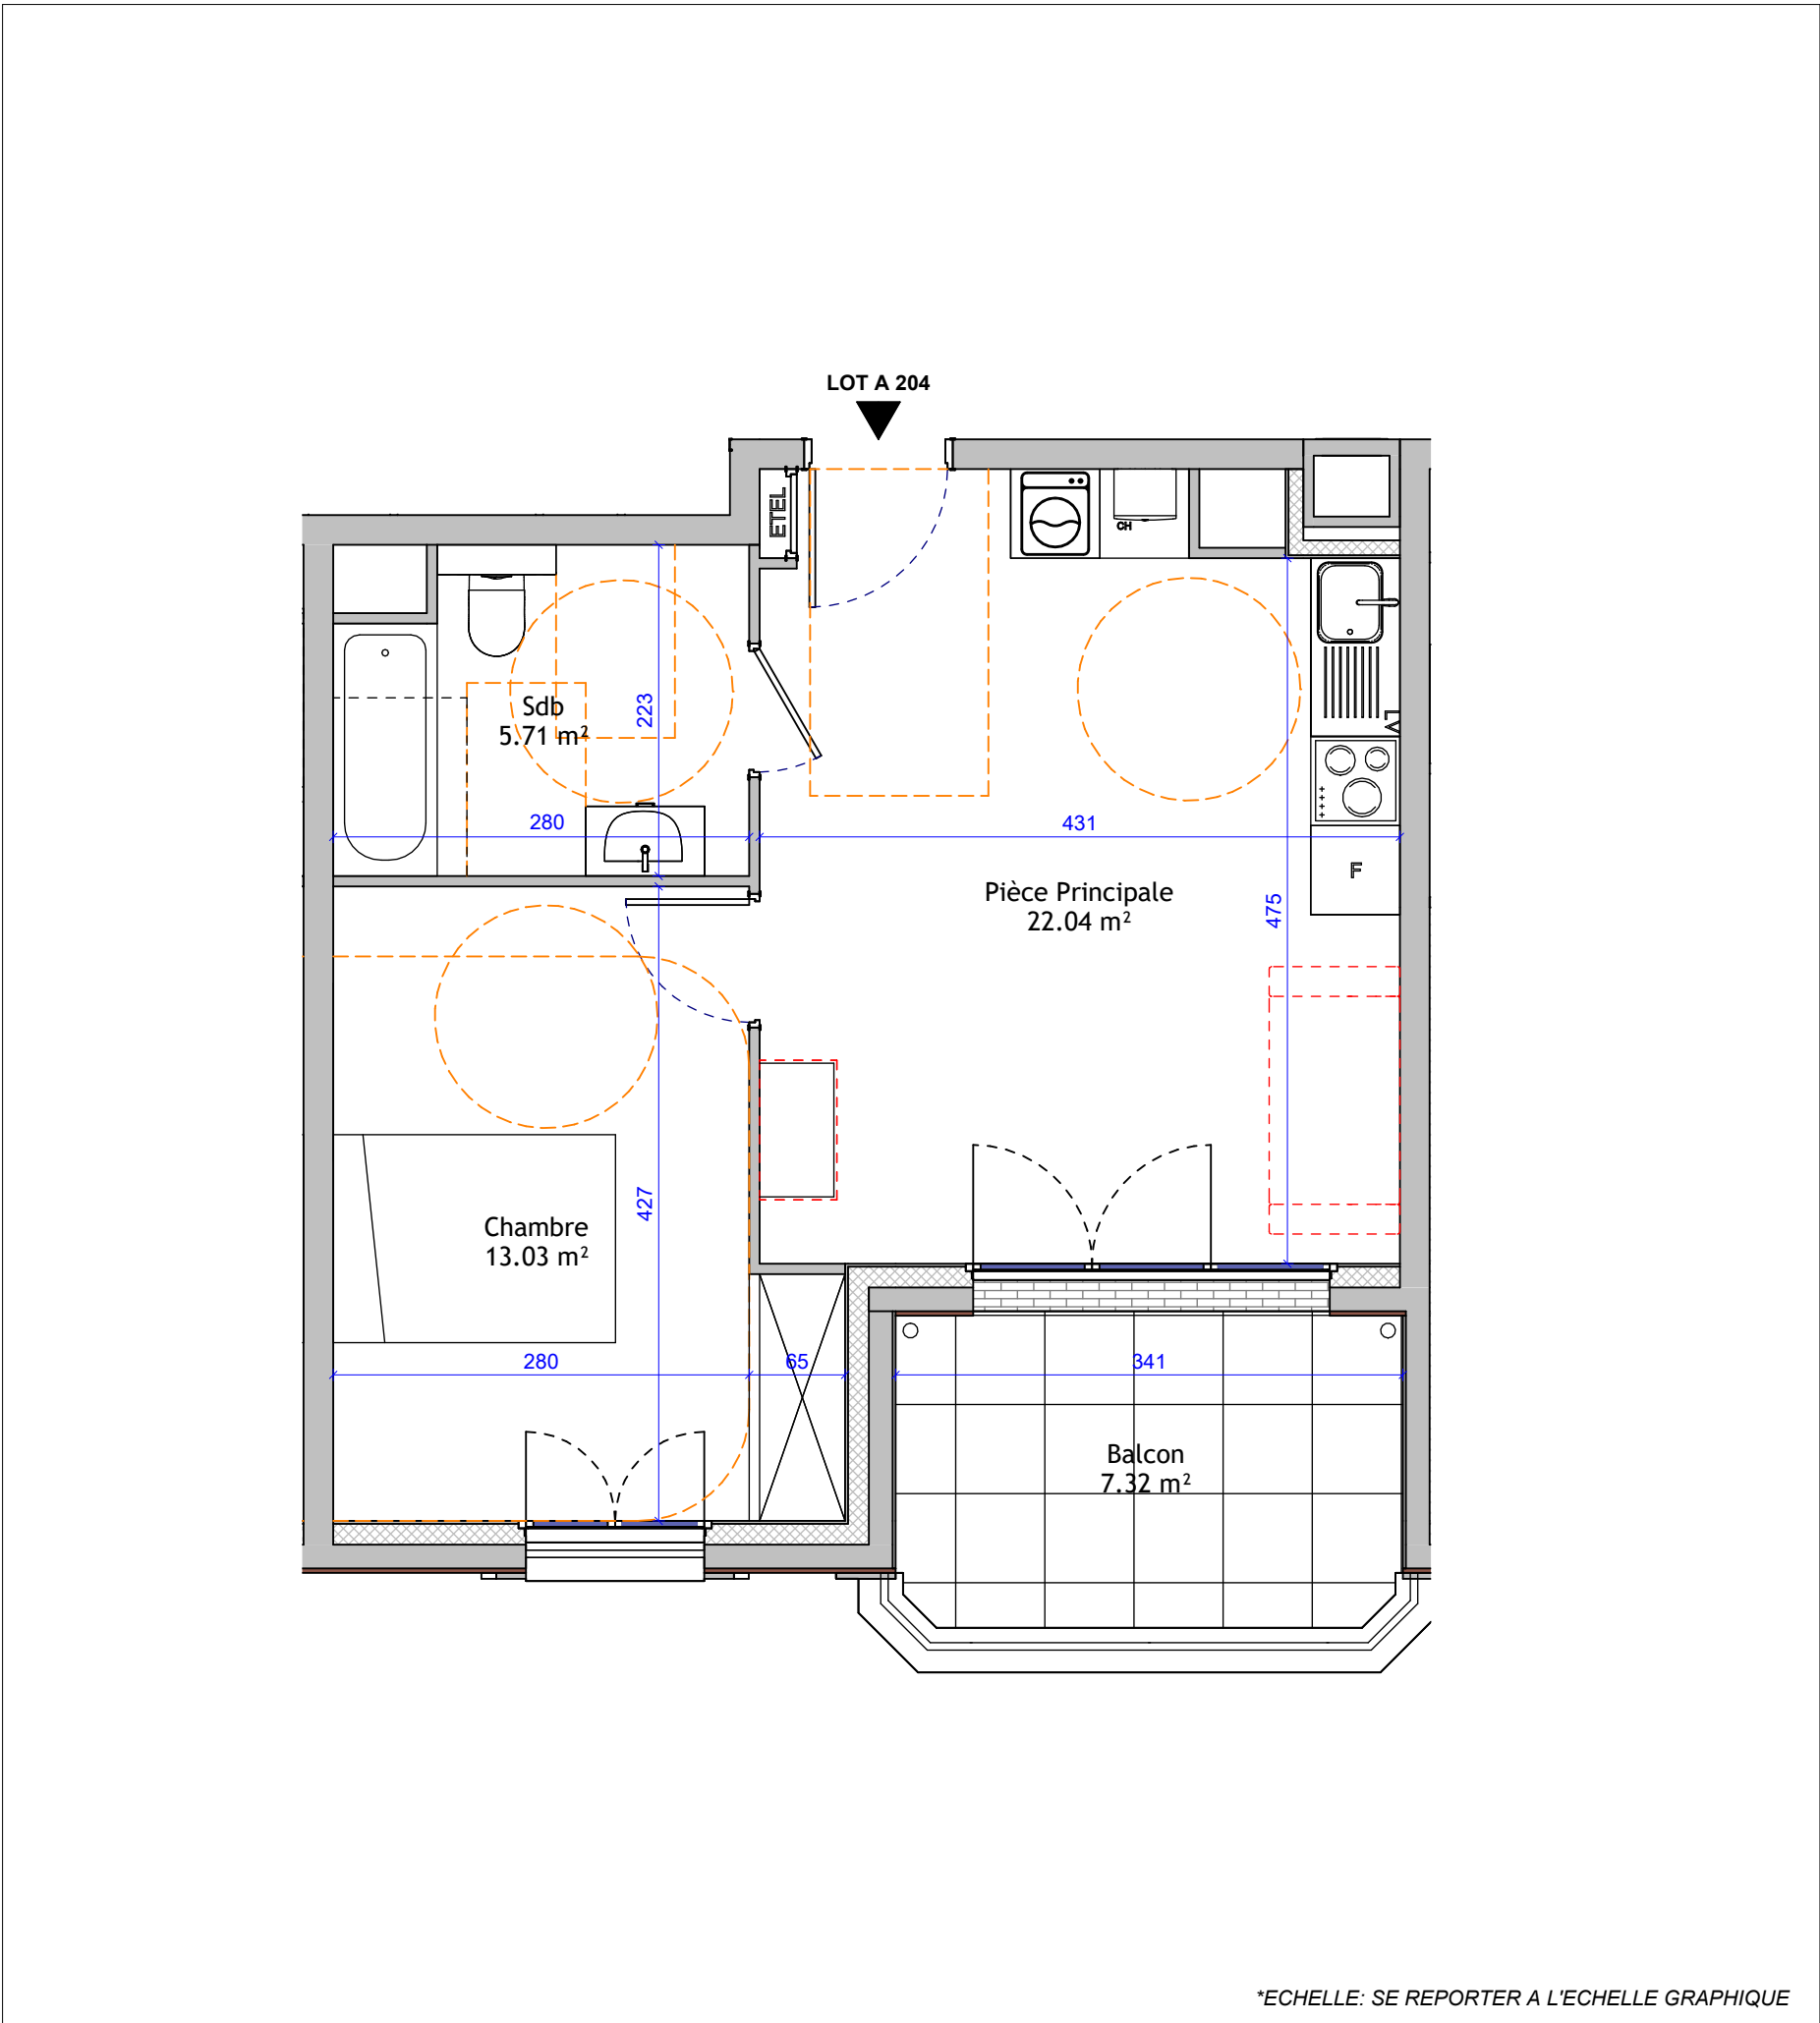

\*ECHELLE: SE REPORTER A L'ECHELLE GRAPHIQUE

RESIDENCE  
*Léane*  
8bis, 10 Boulevard du Midi  
93340 Le RAINCY

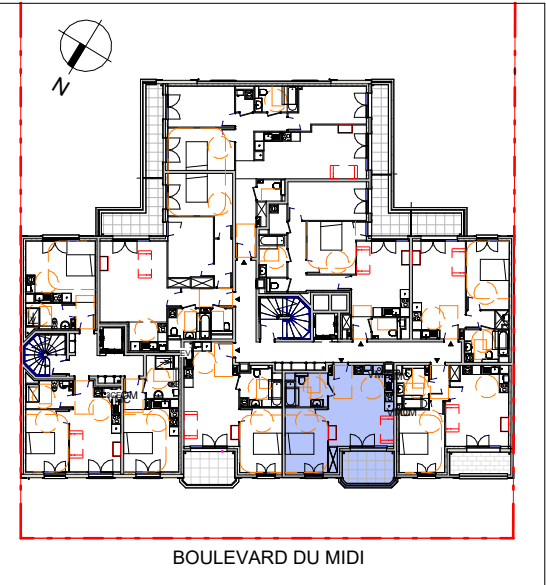

2ème ETAGE

LOT A 204

TYPE T2

