


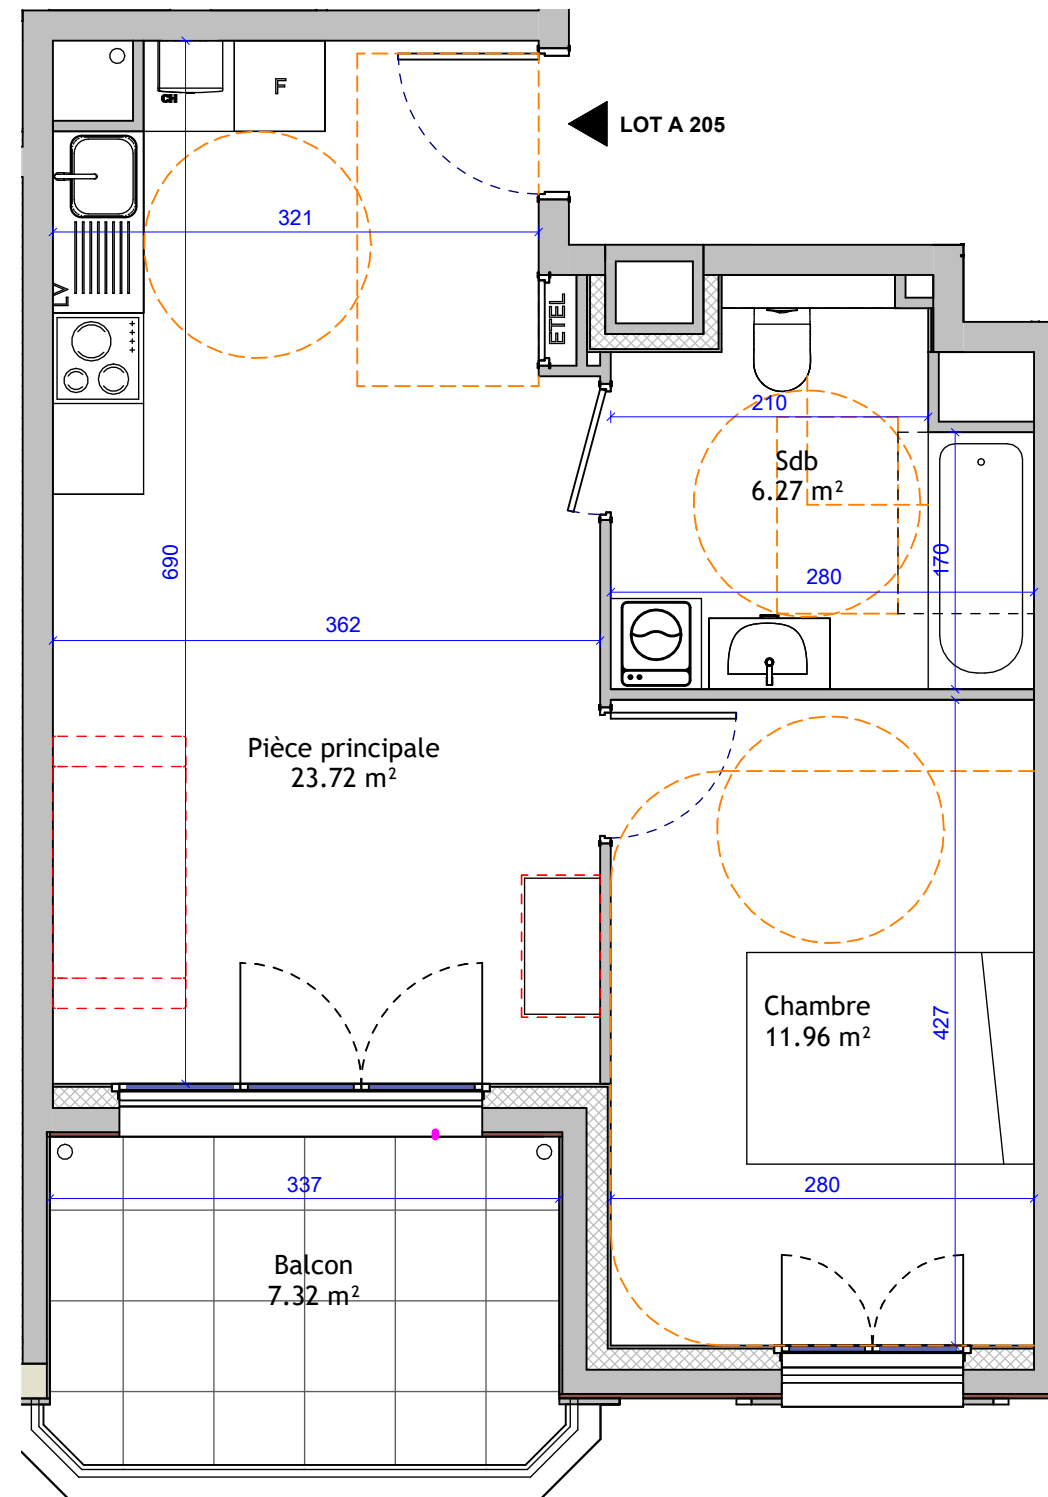

RESIDENCE	
Léane	
8bis, 10 Boulevard du Midi 93340 Le RAINCY	
2ème ETAGE	
LOT A 205	
TYPE T2	
MENDES PROMOTION	
24 Novembre 2025	
NOTA: Les surfaces sont indicatives. Le constructeur se réserve le droit d'apporter toutes les modifications nécessaires à la réalisation suivant les études techniques	


Nom	Surface
Pièce principale	23.72 m ²
Chambre	11.96 m ²
Sdb	6.27 m ²
Total habitable	41.94 m ²
Balcon	7.32 m ²
Total extérieur	7.32 m ²



BAT. A

*ECHELLE: SE REPORTER A L'ECHELLE GRAPHIQUE

RESIDENCE
Léane
8bis, 10 Boulevard du Midi
93340 Le RAINCY

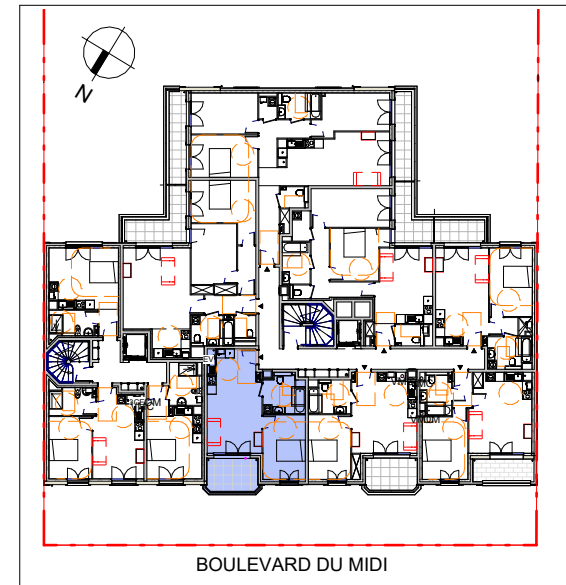

2ème ETAGE

LOT A 205

TYPE T2

MENDES
M
PROMOTION