


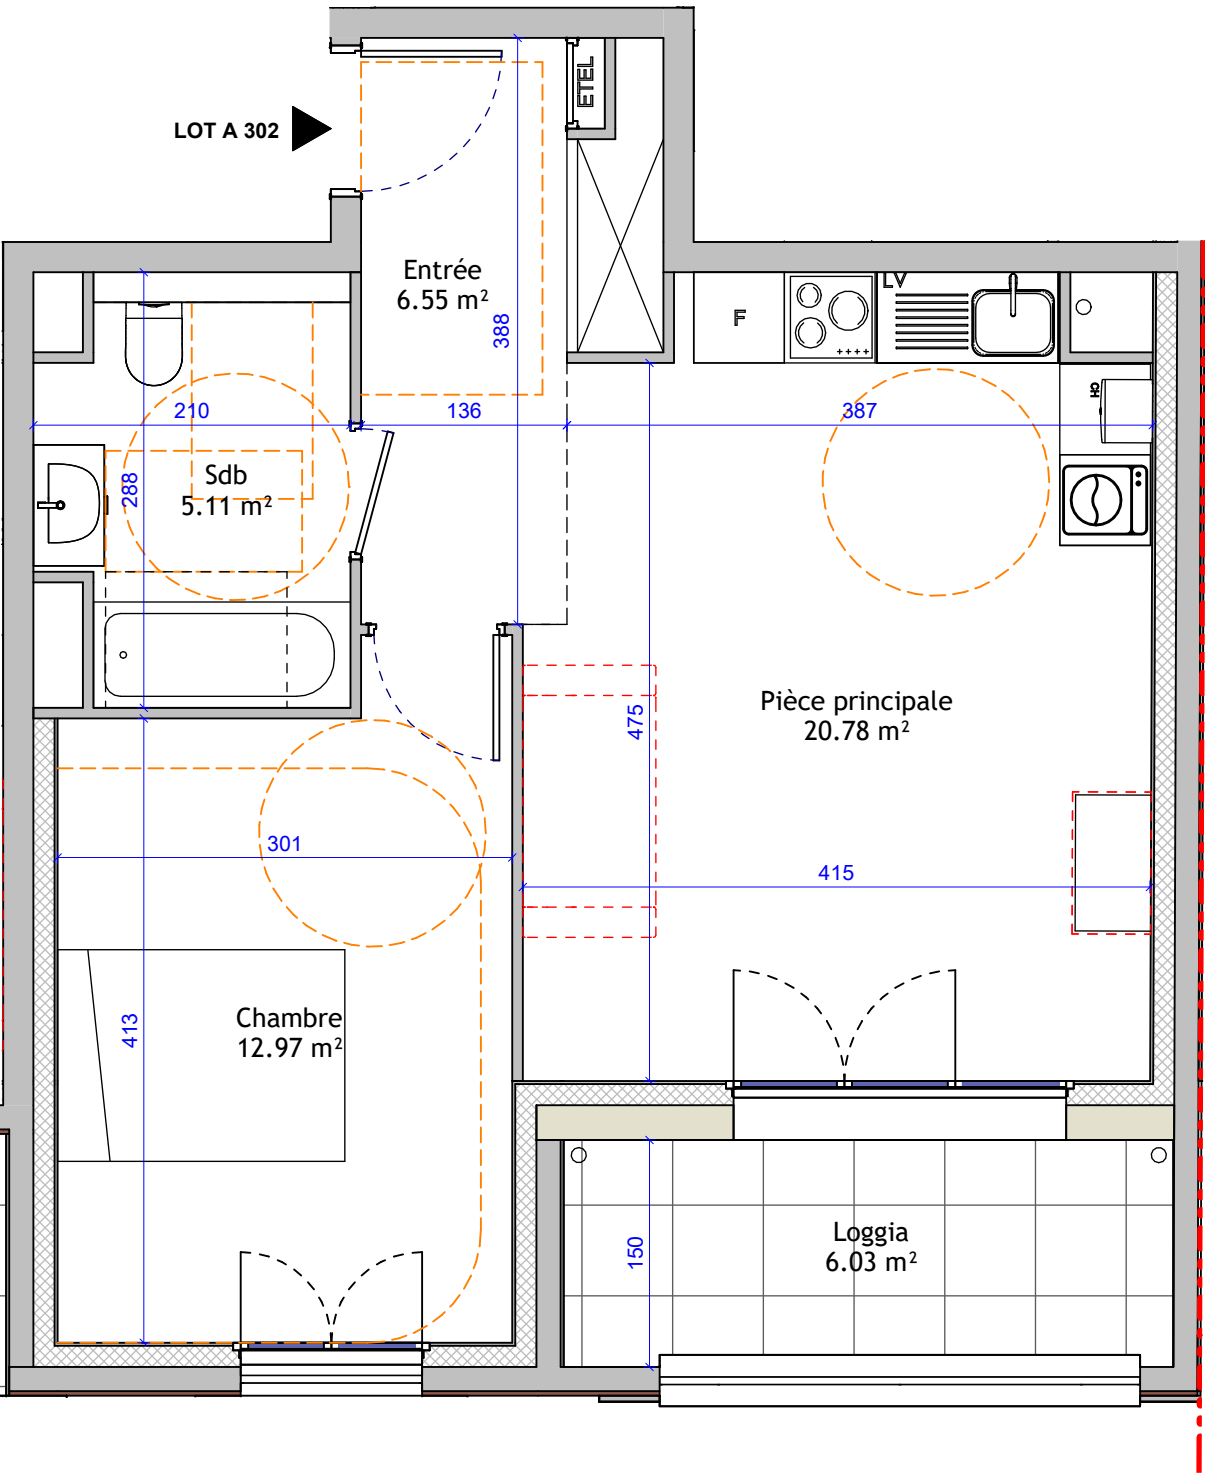

Nom	Surface
Pièce principale	20.78 m ²
Chambre	12.97 m ²
Entrée	6.55 m ²
Sdb	5.11 m ²
Total habitable	45.41 m ²
Loggia	6.03 m ²
Total extérieur	6.03 m ²


24 Novembre 2025

NOTA: Les surfaces sont indicatives. Le constructeur se réserve le droit d'apporter toutes les modifications nécessaires à la réalisation suivant les études techniques



*ECHELLE: SE REPORTER A L'ECHELLE GRAPHIQUE

RESIDENCE
Léane
8bis, 10 Boulevard du Midi
93340 Le RAINCY

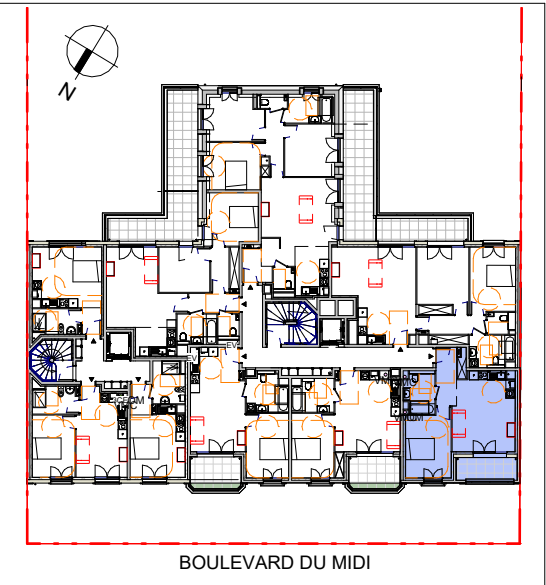

3ème ETAGE

LOT A 302

TYPE T2

