


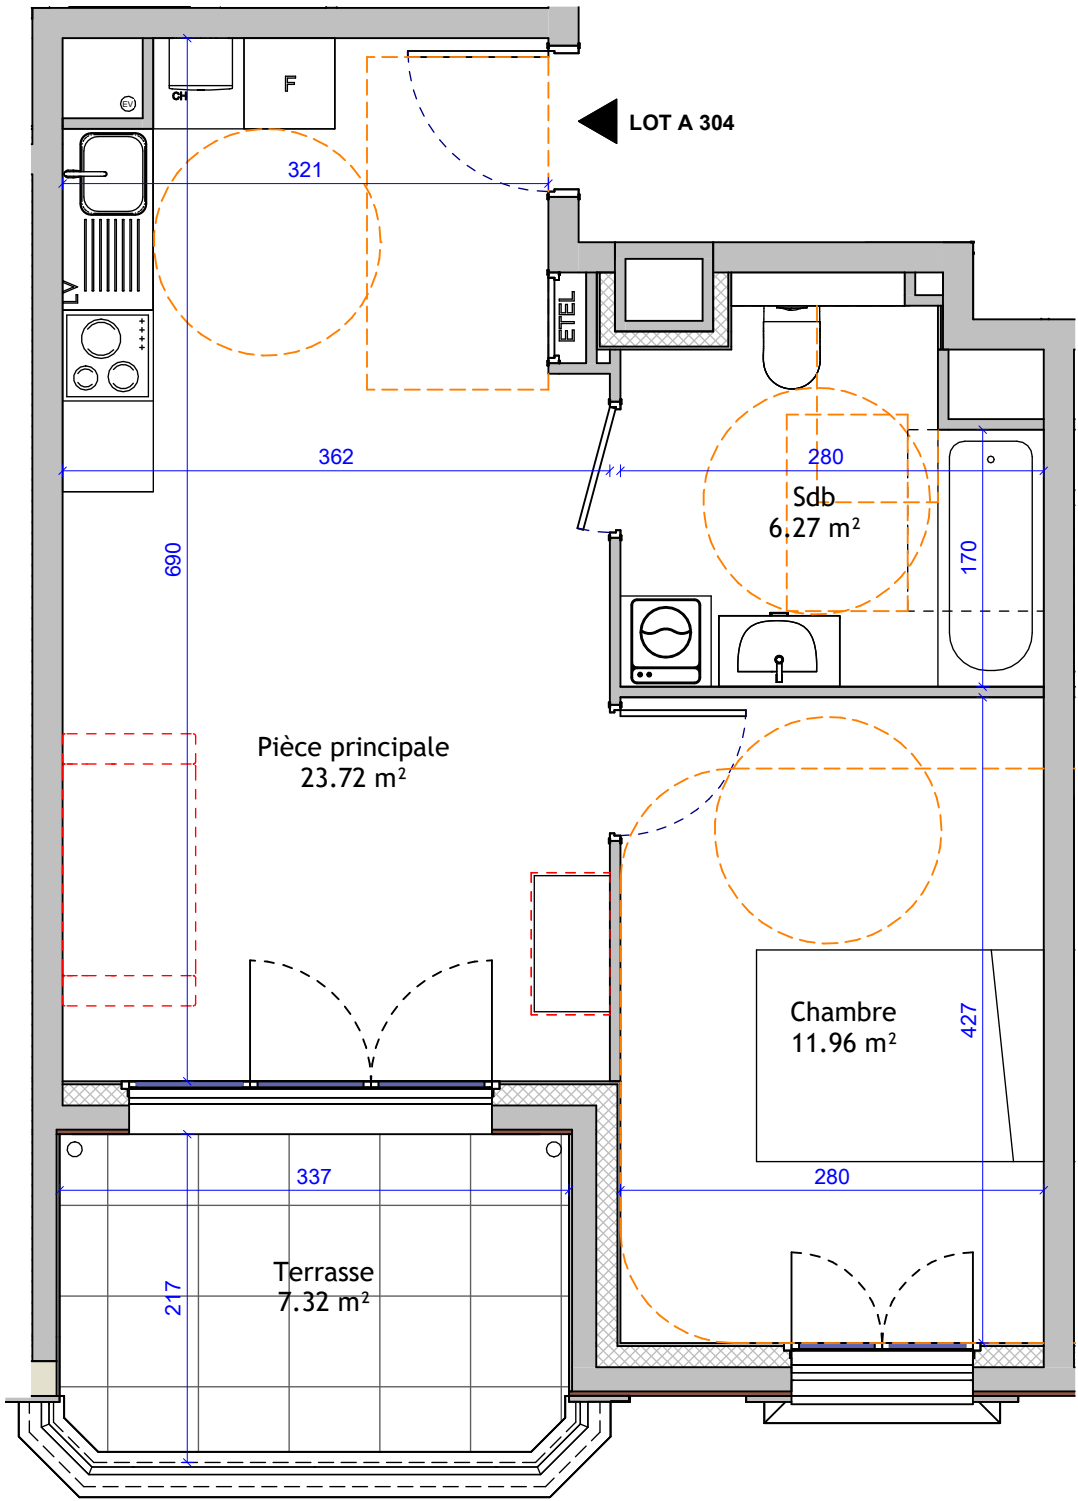

| Nom              | Surface              |
|------------------|----------------------|
| Pièce principale | 23.72 m <sup>2</sup> |
| Chambre          | 11.96 m <sup>2</sup> |
| Sdb              | 6.27 m <sup>2</sup>  |
| Total habitable  | 41.94 m <sup>2</sup> |
| Terrasse         | 7.32 m <sup>2</sup>  |
| Total extérieur  | 7.32 m <sup>2</sup>  |

24 Novembre 2025


NOTA: Les surfaces sont indicatives. Le constructeur se réserve le droit d'apporter toutes les modifications nécessaires à la réalisation suivant les études techniques



\*ECHELLE: SE REPORTER A L'ECHELLE GRAPHIQUE

# RESIDENCE *Léane*

8bis, 10 Boulevard du Midi  
93340 Le RAINCY

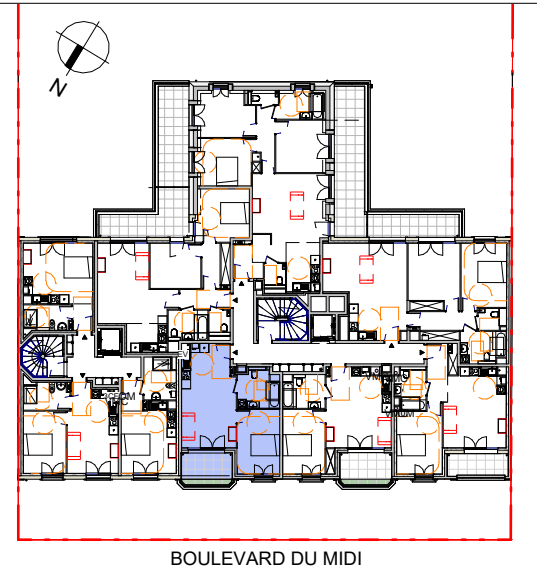

3ème ETAGE

LOT A 304

TYPE T2

