



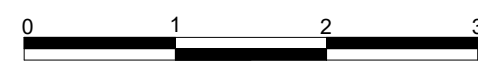

4ème ETAGE	
LOT A 402	
TYPE T2	
Nom	Surface
Pièce principale	21.01 m²
Chambre	12.62 m²
Sdb	5.80 m²
Dgt	3.22 m²
Total habitable	42.66 m²
Balcon	4.19 m²
Total extérieur	4.19 m²


24 Novembre 2025

NOTA: Les surfaces sont indicatives. Le constructeur se réserve le droit d'apporter toutes les modifications nécessaires à la réalisation suivant les études techniques

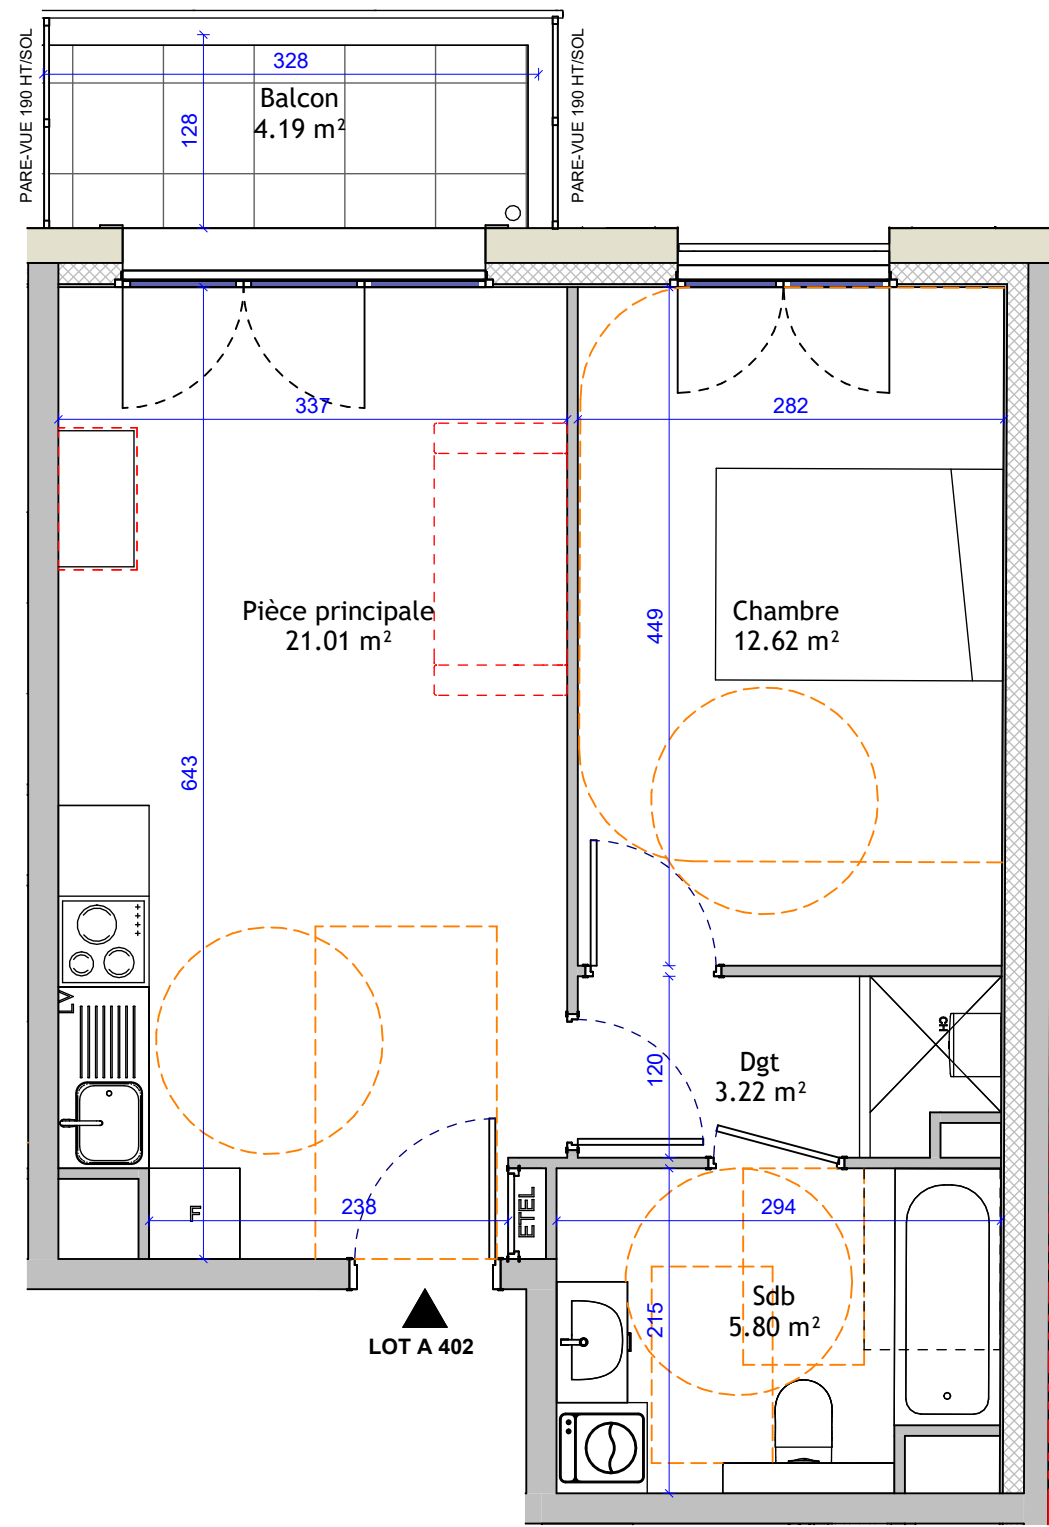

*ECHELLE: SE REPORTER A L'ECHELLE GRAPHIQUE

RESIDENCE
Léane
8bis, 10 Boulevard du Midi
93340 Le RAINCY

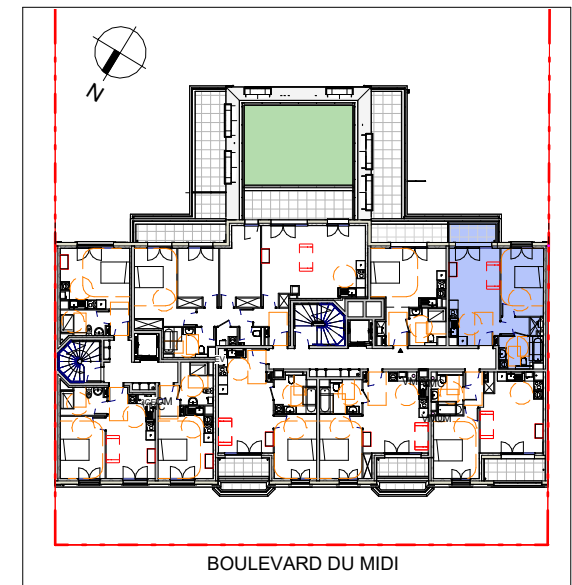

4ème ETAGE

LOT A 402

TYPE T2

