


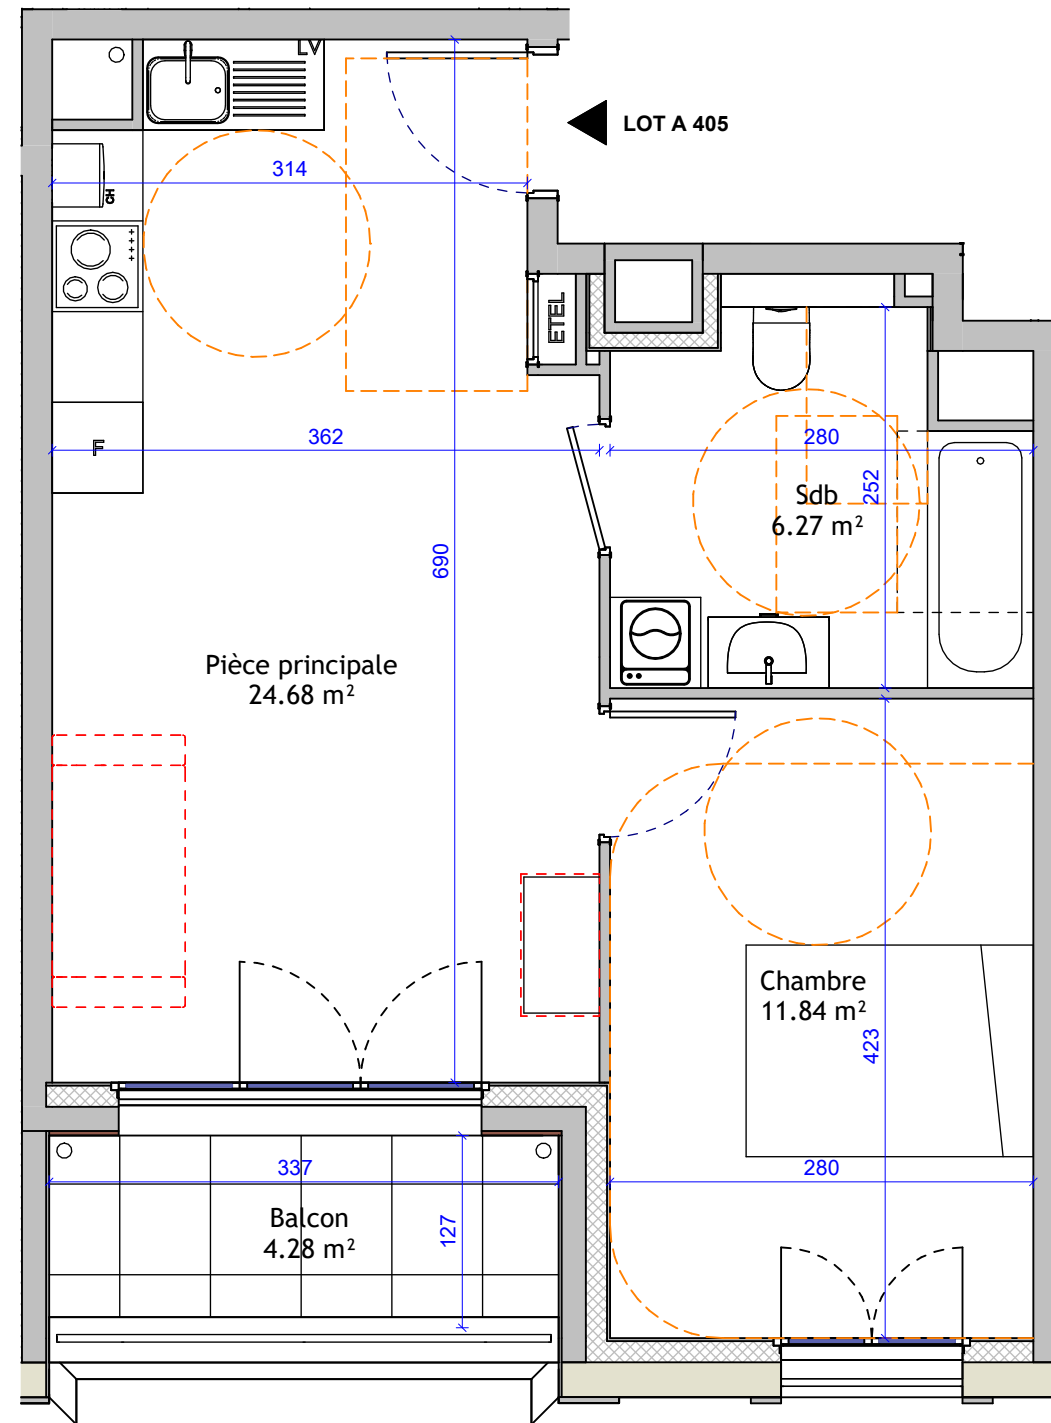

Caractéristiques techniques	
Pièce principale	
Chambre	
Sdb	
Total habitable	
Balcon	
Total extérieur	


24 Novembre 2025

NOTA: Les surfaces sont indicatives. Le constructeur se réserve le droit d'apporter toutes les modifications nécessaires à la réalisation suivant les études techniques



*ECHELLE: SE REPORTER A L'ECHELLE GRAPHIQUE

RESIDENCE
Léane
8bis, 10 Boulevard du Midi
93340 Le RAINCY

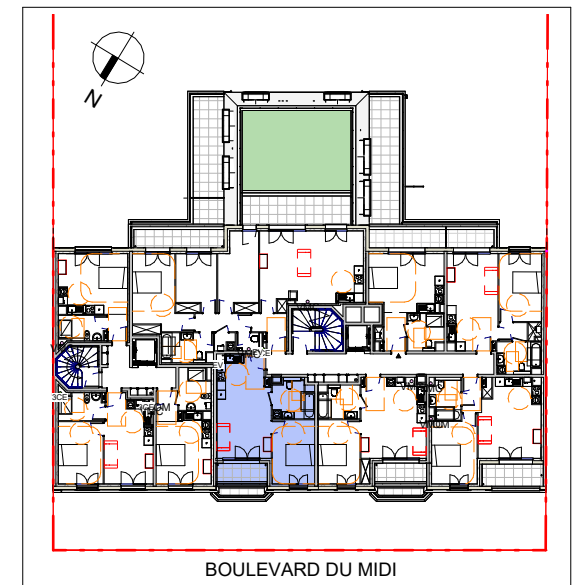

4ème ETAGE

LOT A 405

TYPE T2

