


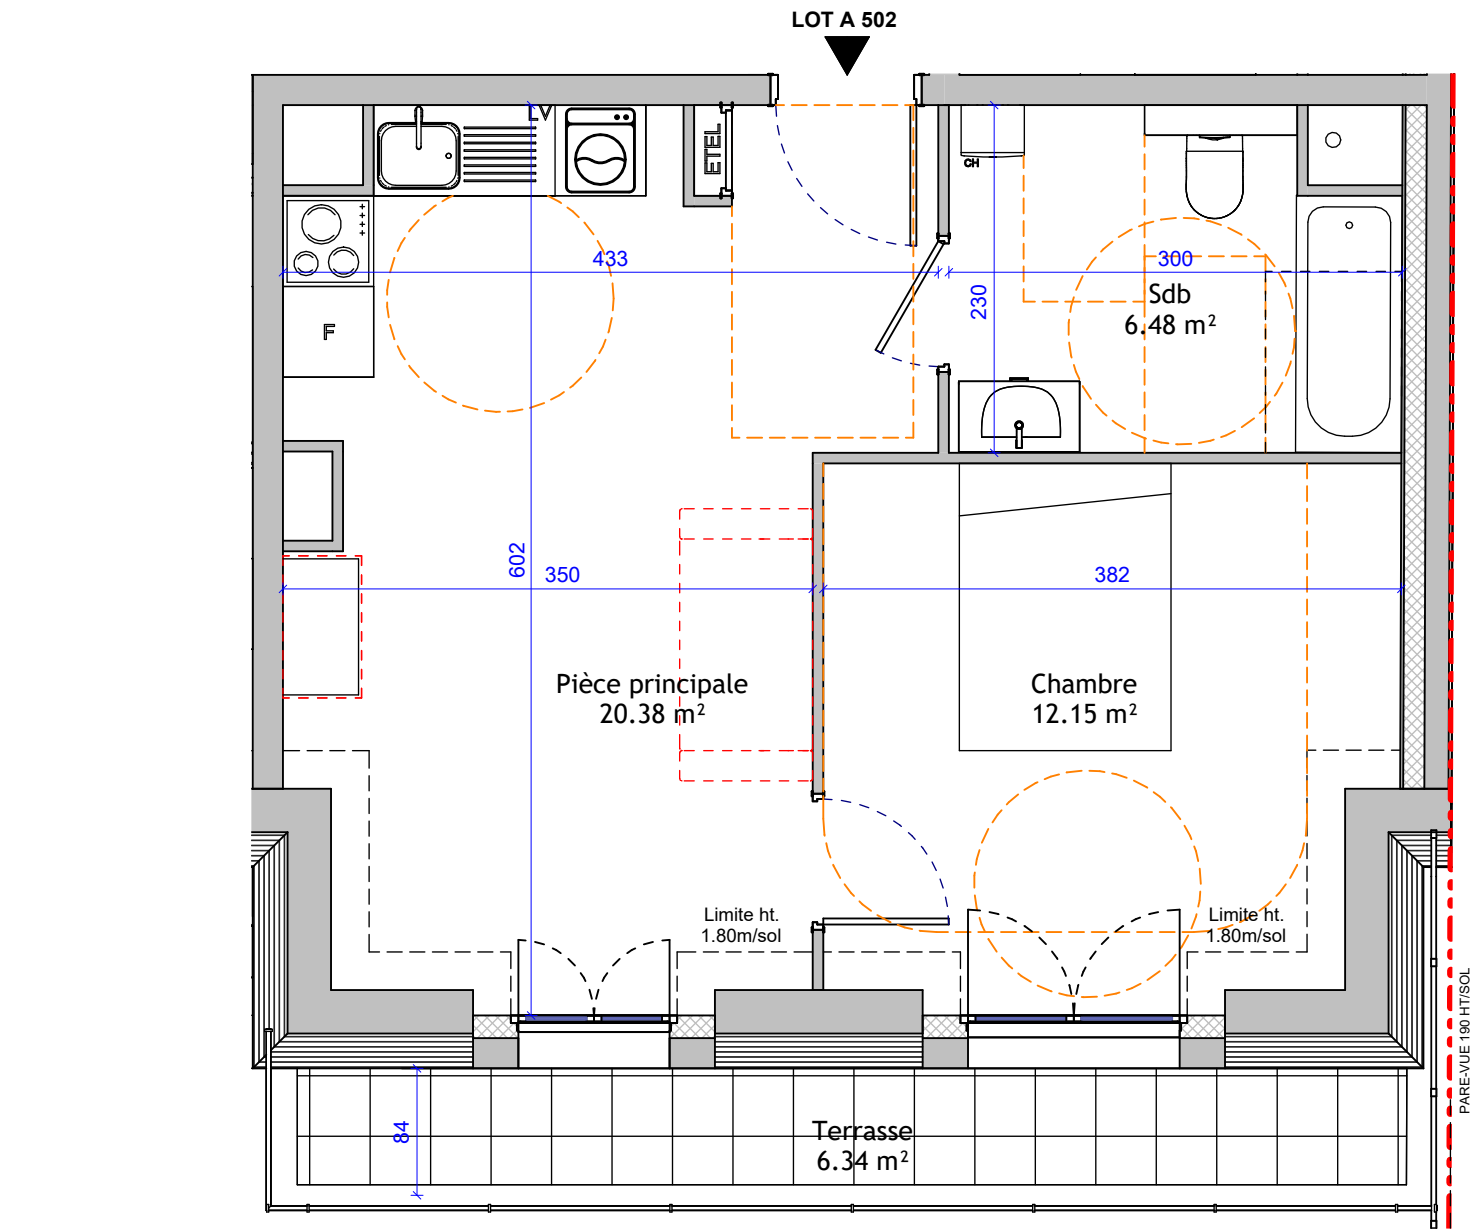

Nom	Surface
Pièce principale	20.38 m ²
Chambre	12.15 m ²
Sdb	6.48 m ²
Total habitable	39.00 m ²
Terrasse	6.34 m ²
Total extérieur	6.34 m ²

24 Novembre 2025


NOTA: Les surfaces sont indicatives. Le constructeur se réserve le droit d'apporter toutes les modifications nécessaires à la réalisation suivant les études techniques



*ECHELLE: SE REPORTER A L'ECHELLE GRAPHIQUE

RESIDENCE Léane

8bis, 10 Boulevard du Midi
93340 Le RAINCY

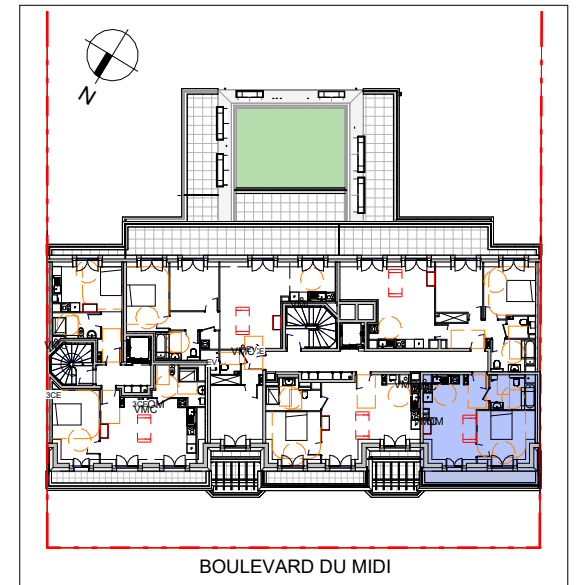

5ème ETAGE

LOT A 502

TYPE T2

