


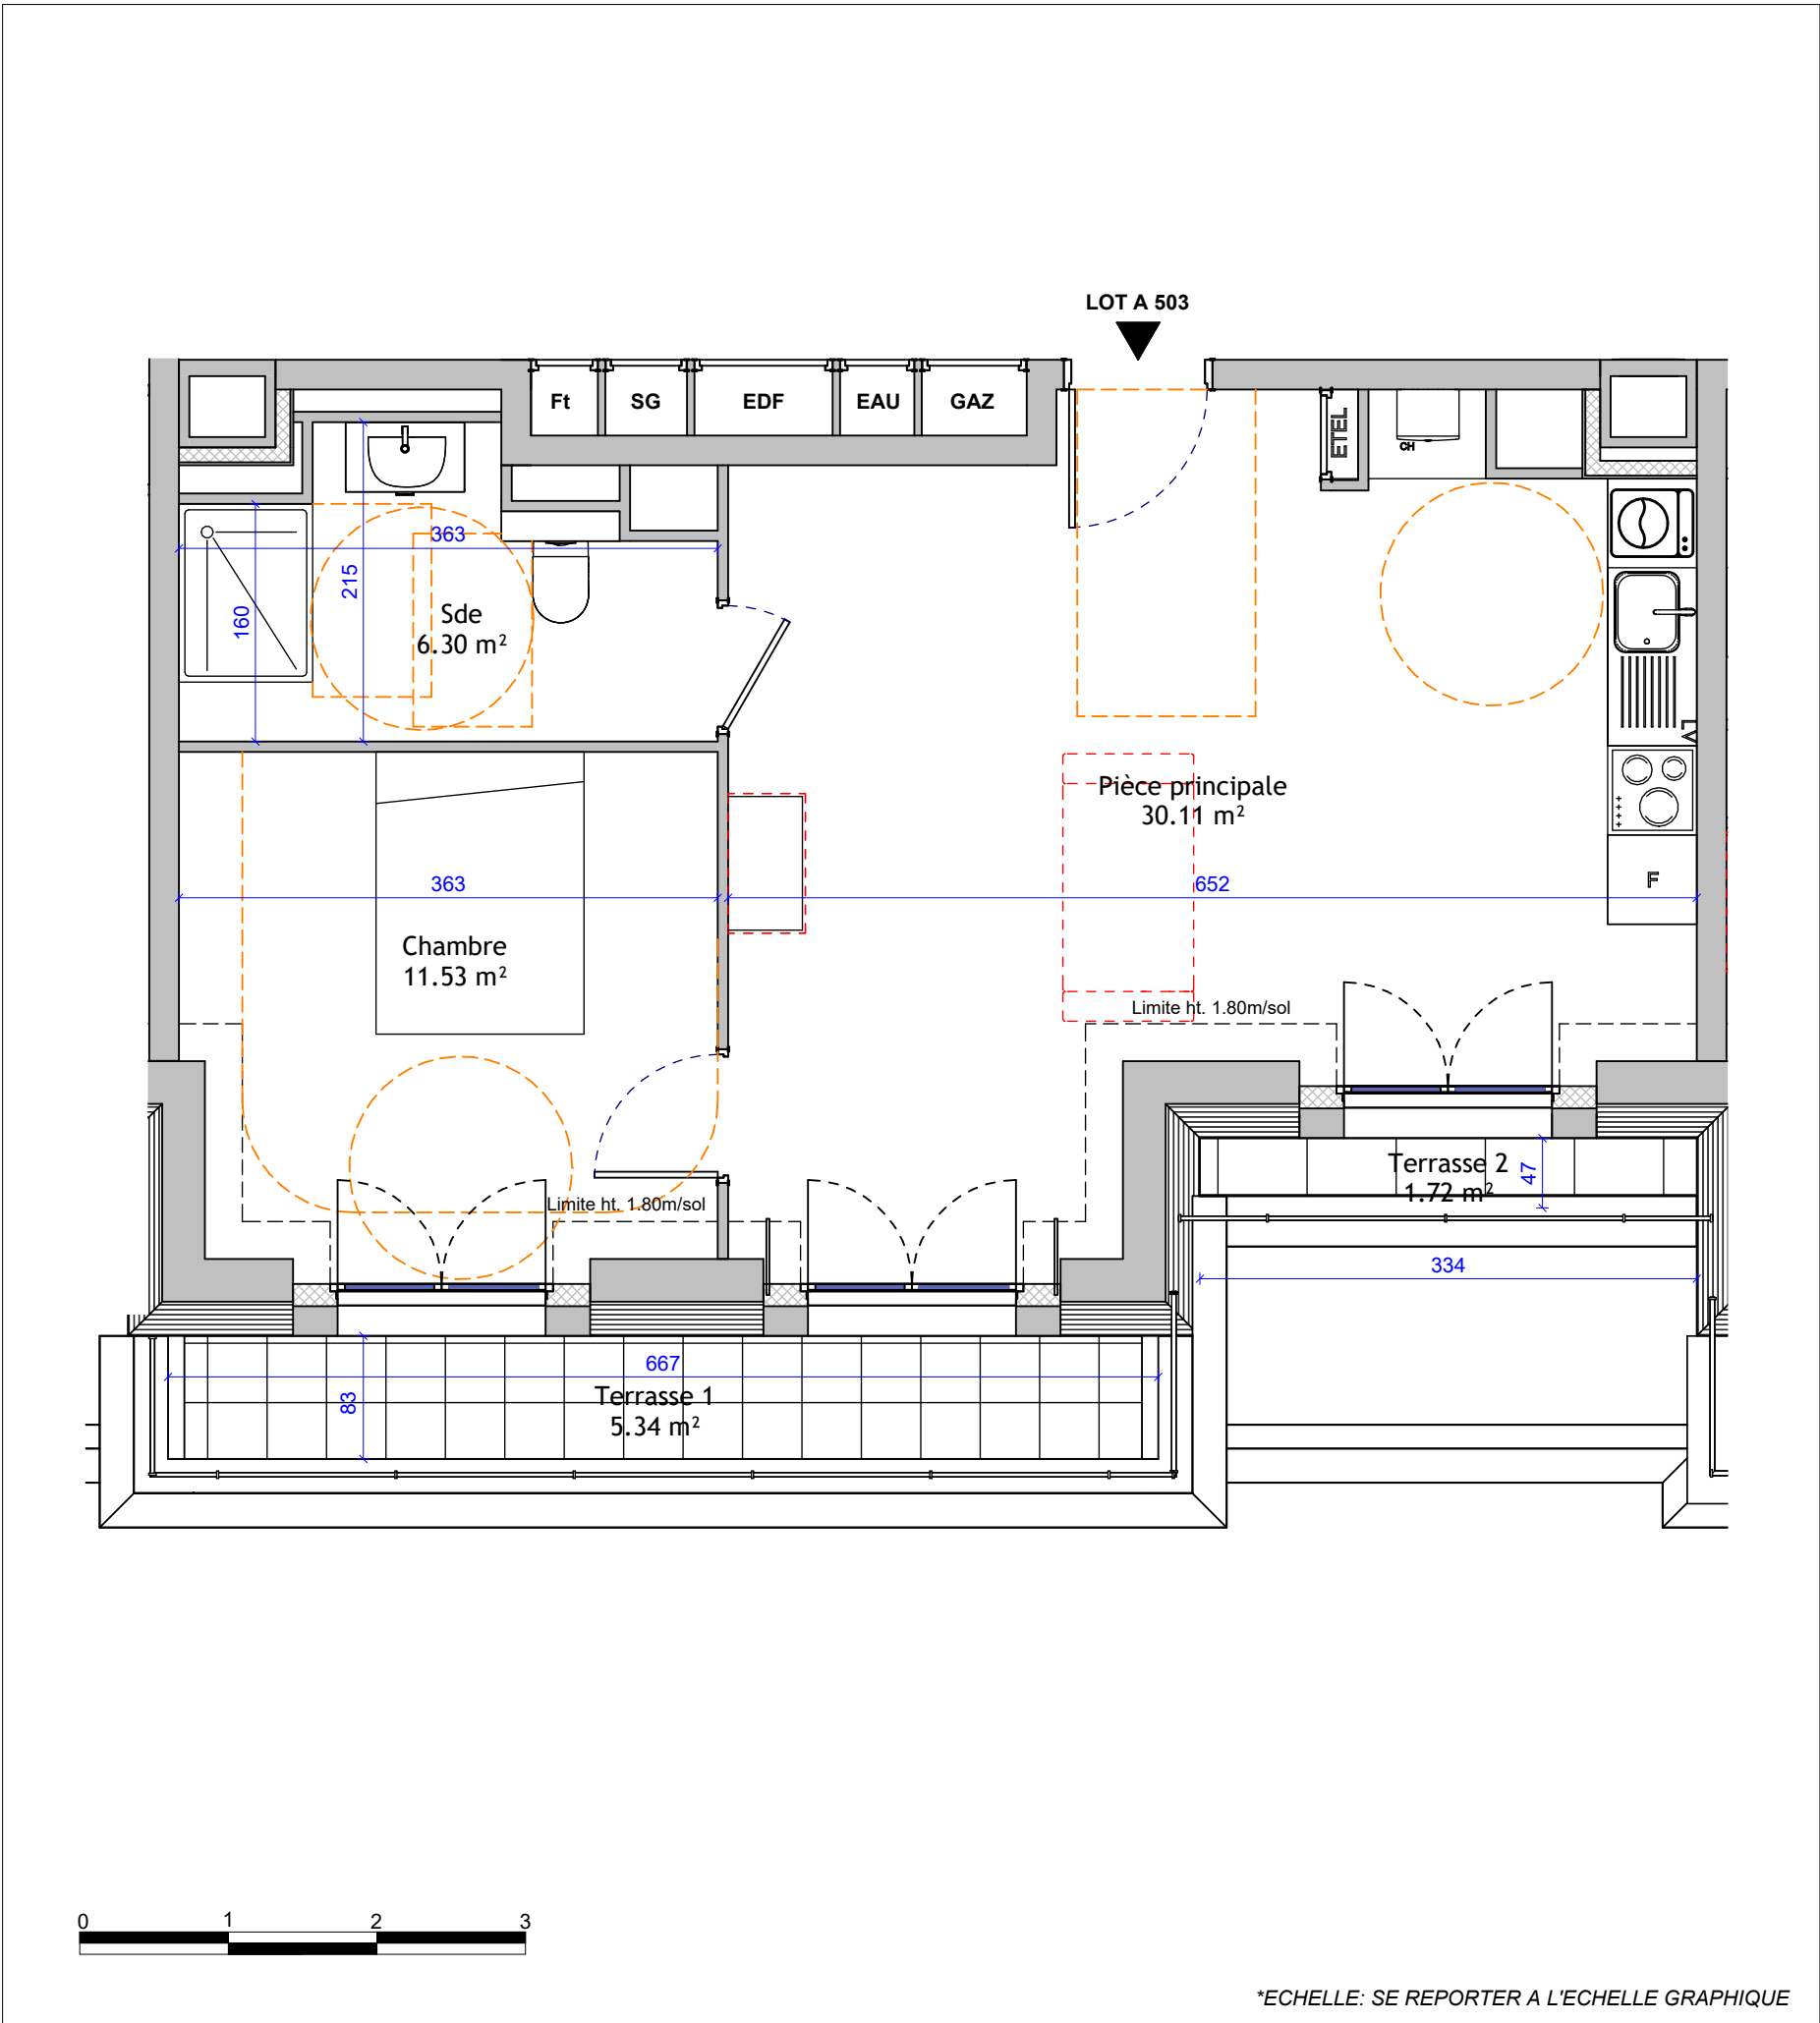

Nom	Surface
Pièce principale	30.11 m ²
Chambre	11.53 m ²
Sde	6.30 m ²
Total habitable	47.93 m ²
Terrasse 1	5.34 m ²
Terrasse 2	1.72 m ²
Total extérieur	7.06 m ²

24 Novembre 2025

NOTA: Les surfaces sont indicatives. Le constructeur se réserve le droit d'apporter toutes les modifications nécessaires à la réalisation suivant les études techniques



RESIDENCE

Léane

8bis, 10 Boulevard du Midi
93340 Le RAINCY

BOULEVARD DU MIDI

5ème ETAGE

LOT A 503

TYPE T2

MENDES

PROMOTION