


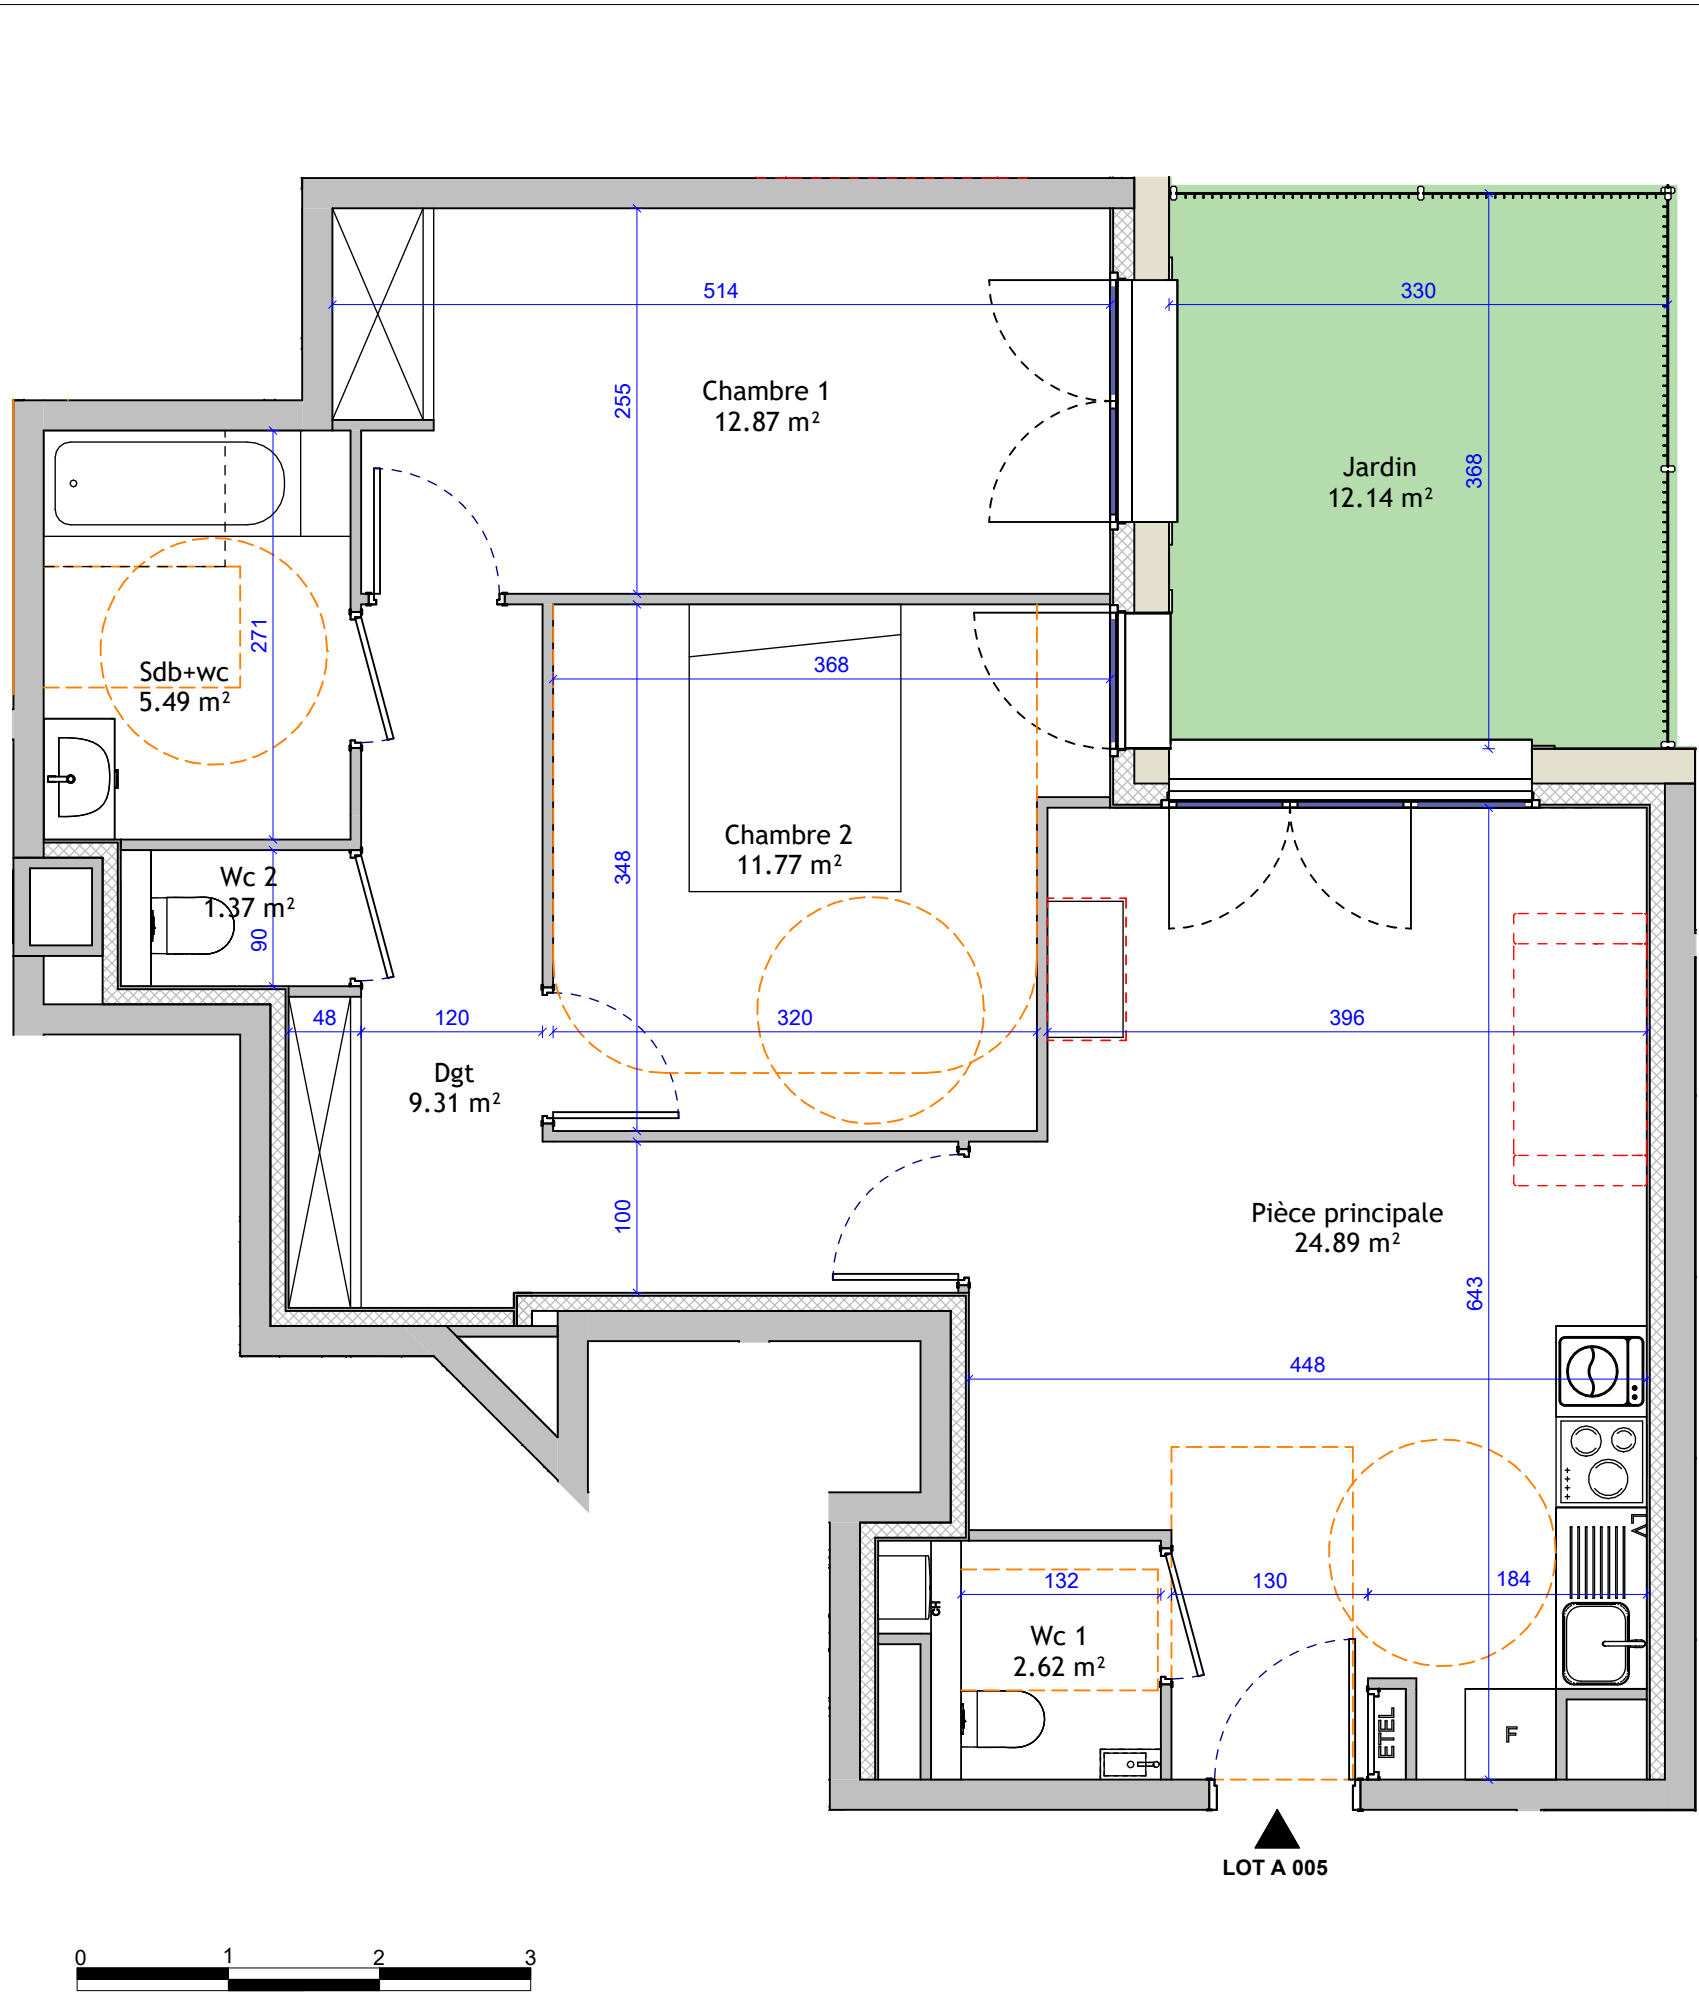

Nom	Surface
Pièce principale	24.89 m ²
Chambre 1	12.87 m ²
Chambre 2	11.77 m ²
Dgt	9.31 m ²
Sdb+wc	5.49 m ²
Wc 1	2.62 m ²
Wc 2	1.37 m ²
Total habitable	68.31 m ²
Jardin	12.14 m ²
Total extérieur	12.14 m ²

24 Novembre 2025


NOTA: Les surfaces sont indicatives. Le constructeur se réserve le droit d'apporter toutes les modifications nécessaires à la réalisation suivant les études techniques



LOT A 005

*ECHELLE: SE REPORTER A L'ECHELLE GRAPHIQUE

RESIDENCE
Léane
8bis, 10 Boulevard du Midi
93340 Le RAINCY

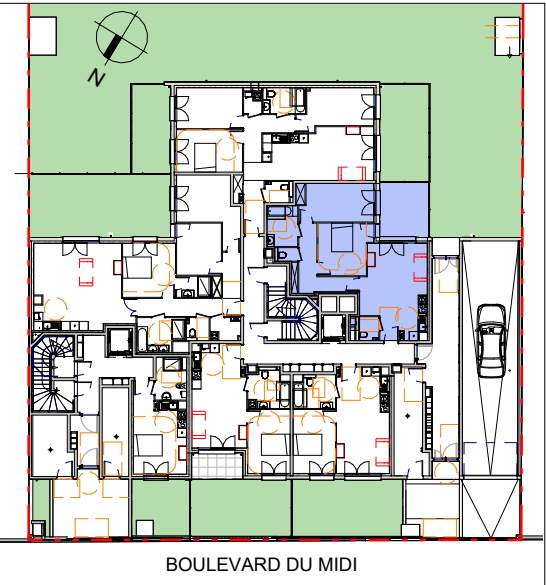

REZ DE CHAUSSEE

LOT A 005

TYPE T3

