


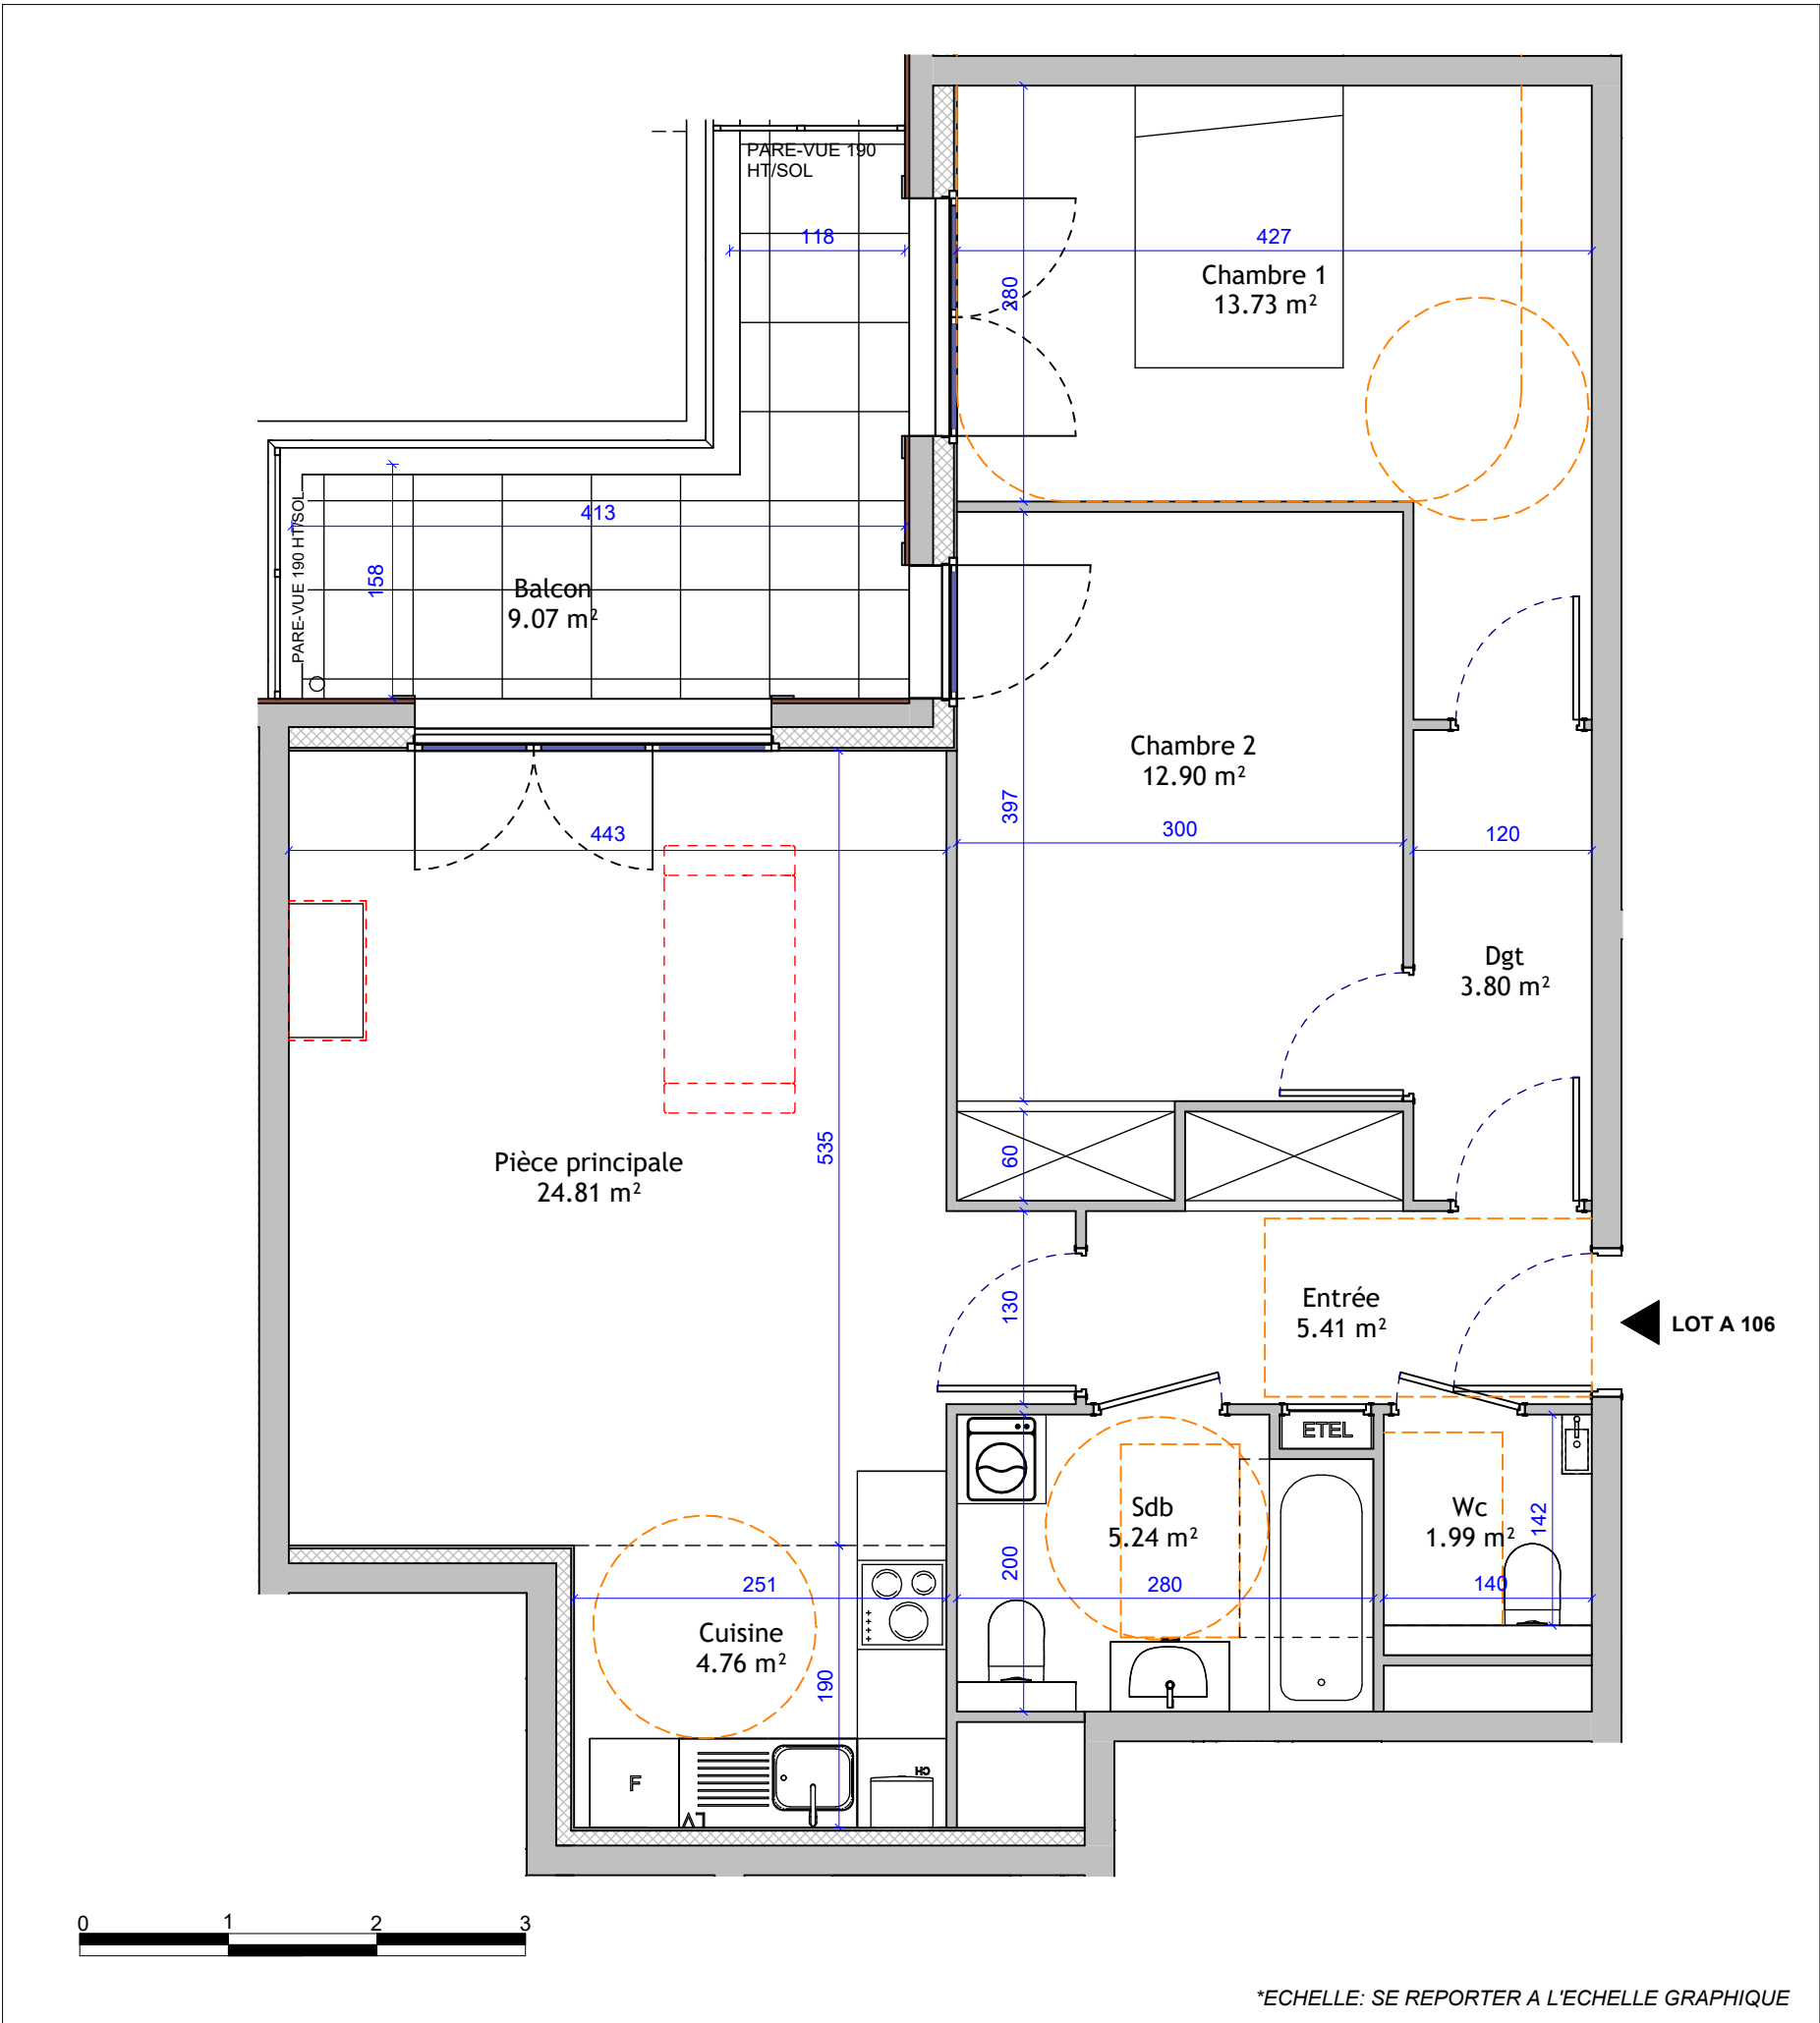

Nom	Surface
Pièce principale	24.81 m ²
Chambre 1	13.73 m ²
Chambre 2	12.90 m ²
Entrée	5.41 m ²
Sdb	5.24 m ²
Cuisine	4.76 m ²
Dgt	3.80 m ²
Wc	1.99 m ²
Total habitable	72.63 m ²
Balcon	9.07 m ²
Total extérieur	9.07 m ²

24 Novembre 2025


NOTA: Les surfaces sont indicatives. Le constructeur se réserve le droit d'apporter toutes les modifications nécessaires à la réalisation suivant les études techniques



RESIDENCE

Léane

8bis, 10 Boulevard du Midi
93340 Le RAINCY

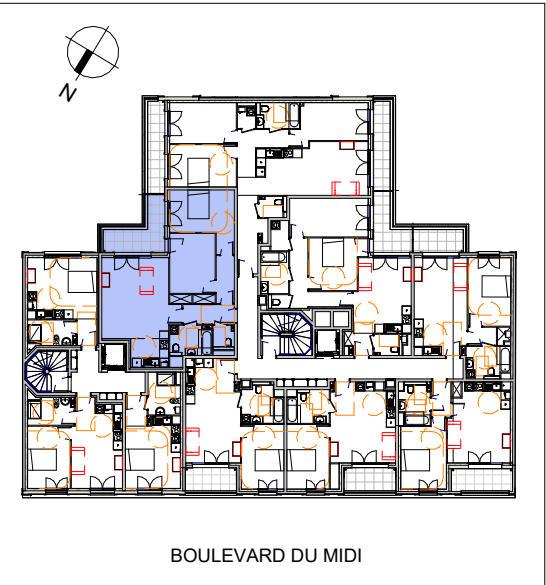

1er ETAGE

LOT A 106

TYPE T3

