


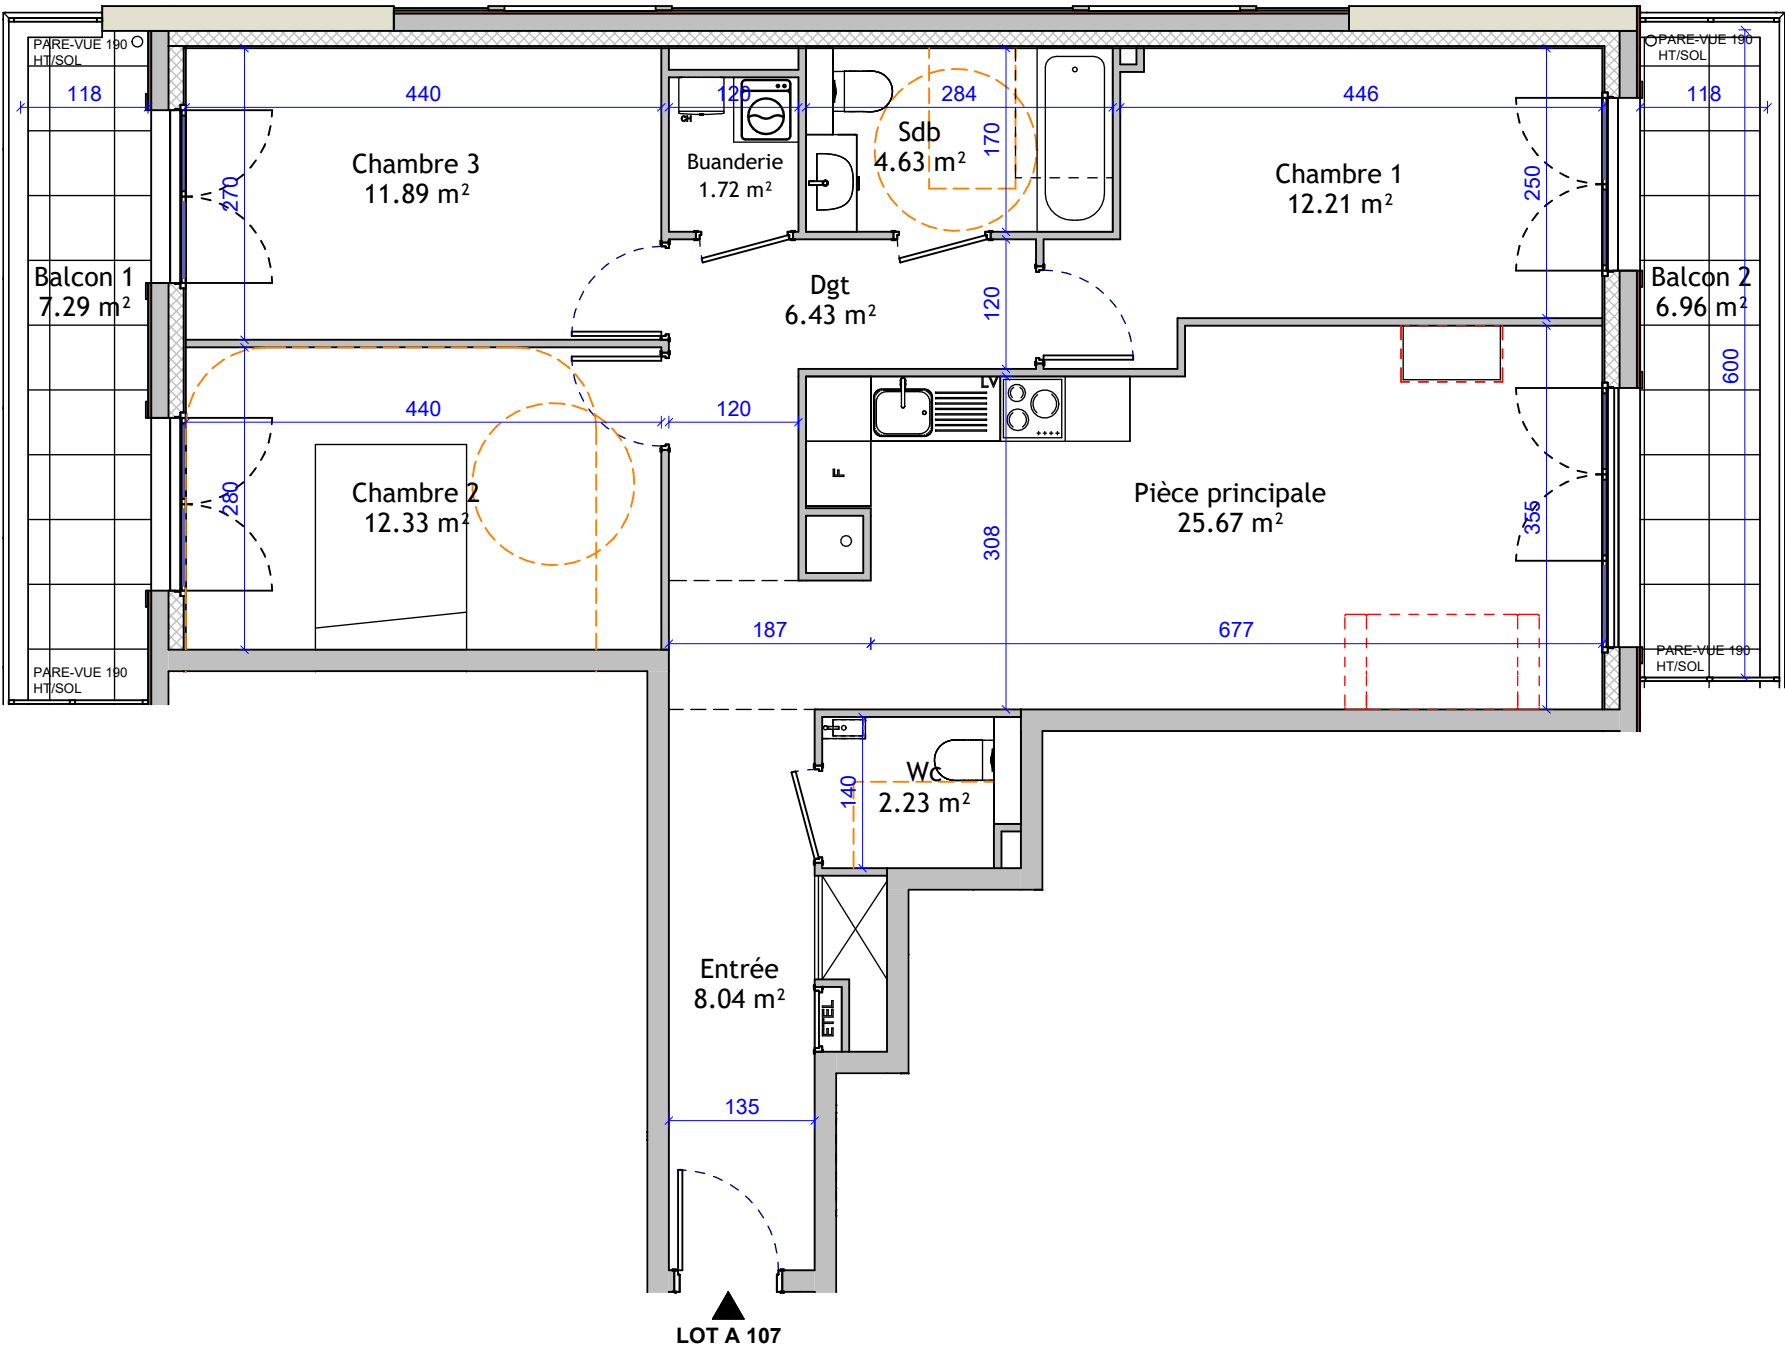

Nom	Surface
Pièce principale	25.67 m ²
Chambre 2	12.33 m ²
Chambre 1	12.21 m ²
Chambre 3	11.89 m ²
Entrée	8.04 m ²
Dgt	6.43 m ²
Sdb	4.63 m ²
Wc	2.23 m ²
Buanderie	1.72 m ²
Total habitable	85.14 m ²
Balcon 1	7.29 m ²
Balcon 2	6.96 m ²
Total extérieur	14.25 m ²

08 Octobre 2025

NOTA: Les surfaces sont indicatives. Le constructeur se réserve le droit d'apporter toutes les modifications nécessaires à la réalisation suivant les études techniques




*ECHELLE: SE REPORTER A L'ECHELLE GRAPHIQUE

RESIDENCE

Léane

8bis, 10 Boulevard du Midi
93340 Le RAINCY

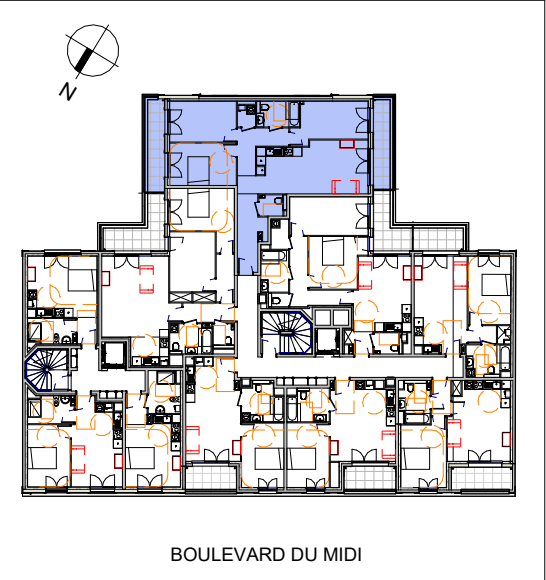

1er ETAGE

LOT A 107

TYPE T3

