


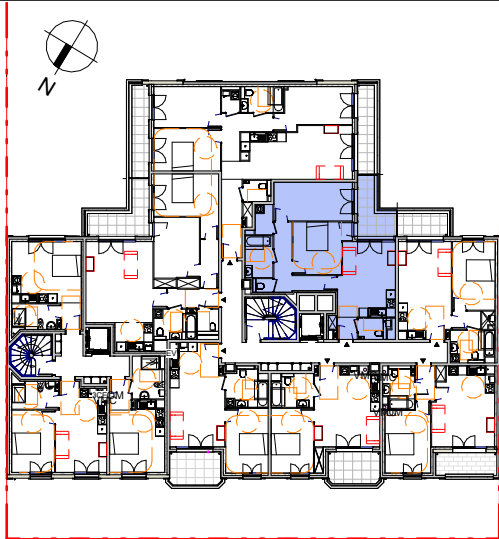


RESIDENCE	
Léane	
8bis, 10 Boulevard du Midi 93340 Le RAINCY	
	
BOULEVARD DU MIDI	
2ème ETAGE	
LOT A 201	
TYPE T3	
	
Mendes PROMOTION	

Nom	Surface
Pièce principale	18.38 m ²
Chambre 1	13.22 m ²
Chambre 2	12.03 m ²
Dgt	8.53 m ²
Sdb	5.09 m ²
Entrée	2.46 m ²
Buanderie	2.33 m ²
Wc 1	2.32 m ²
Wc 2	1.02 m ²
Total habitable	65.38 m ²
Balcon	7.07 m ²
Total extérieur	7.07 m ²

24 Novembre 2025


NOTA: Les surfaces sont indicatives. Le constructeur se réserve le droit d'apporter toutes les modifications nécessaires à la réalisation suivant les études techniques

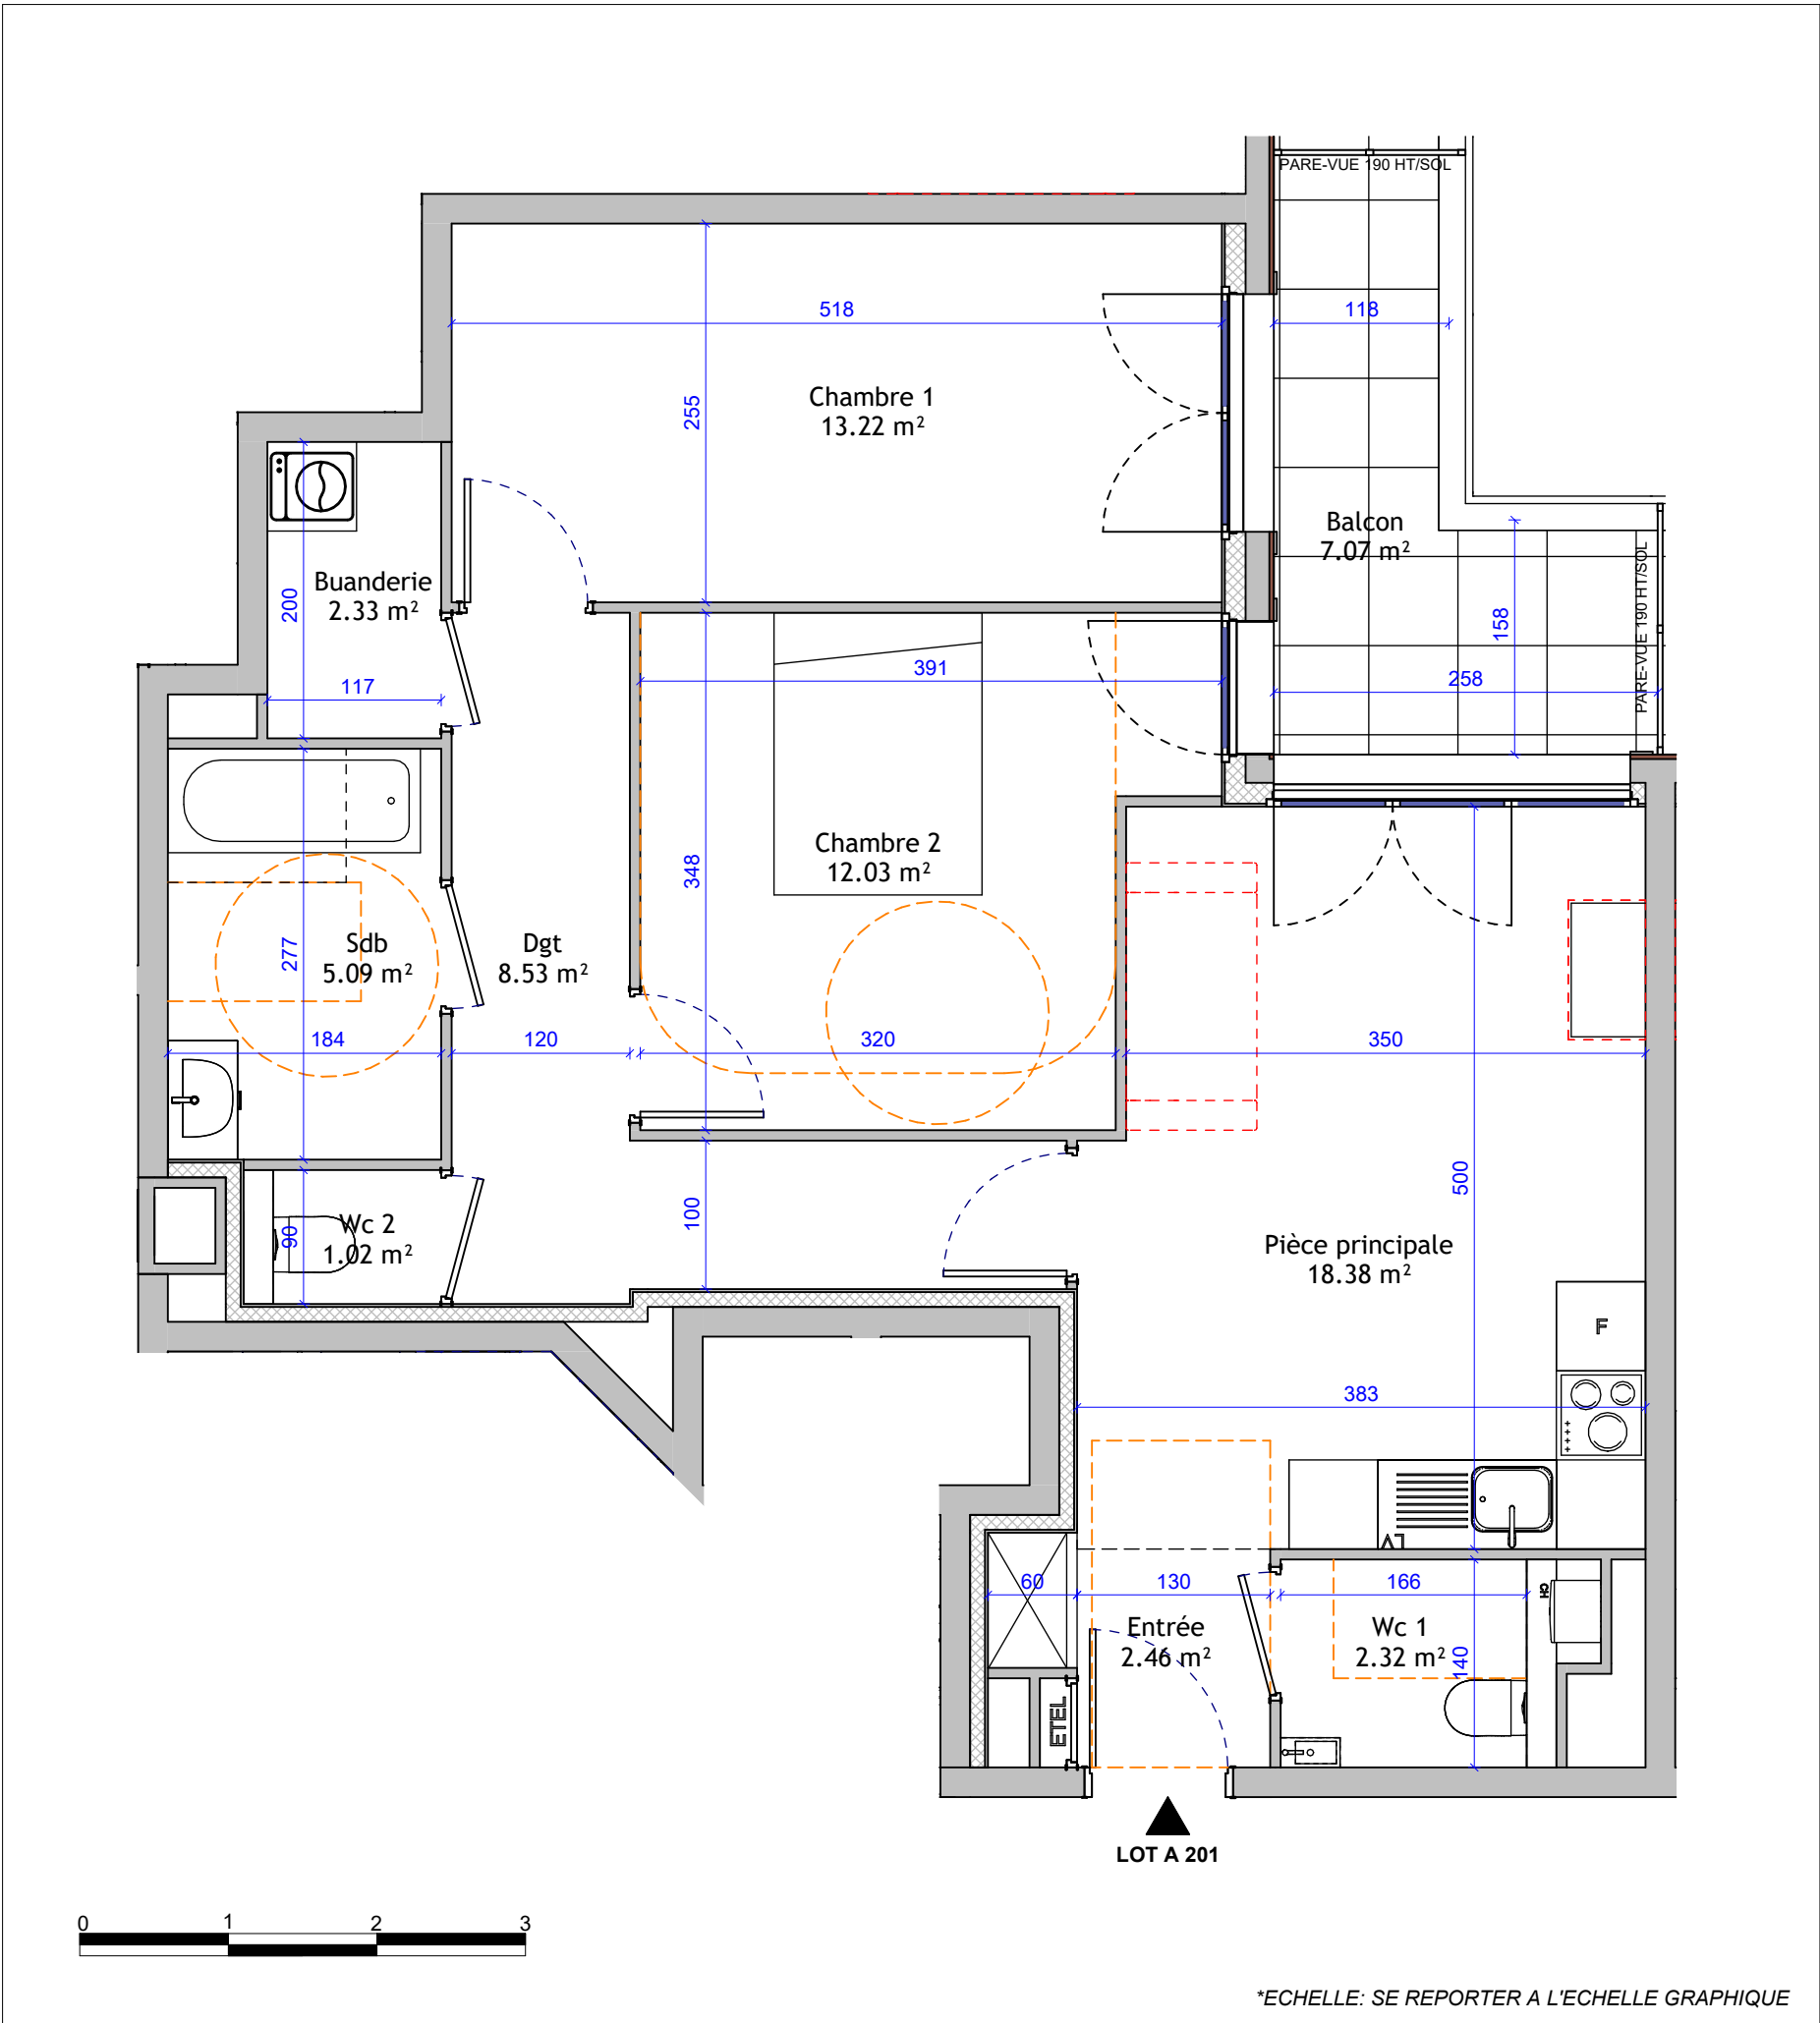

RESIDENCE

Léane

8bis, 10 Boulevard du Midi
93340 Le RAINCY

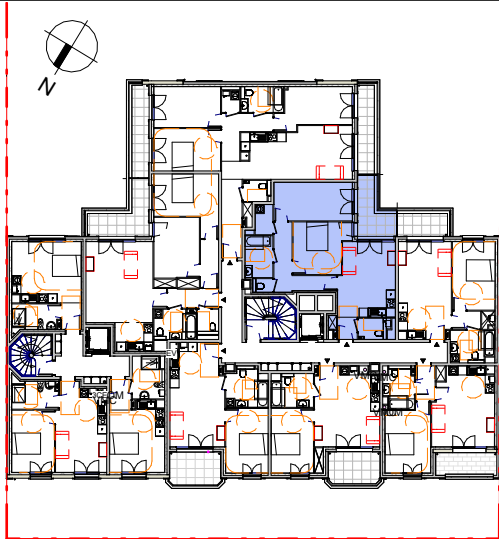

BOULEVARD DU MIDI

2ème ETAGE

LOT A 201

TYPE T3



Mendes
PROMOTION