


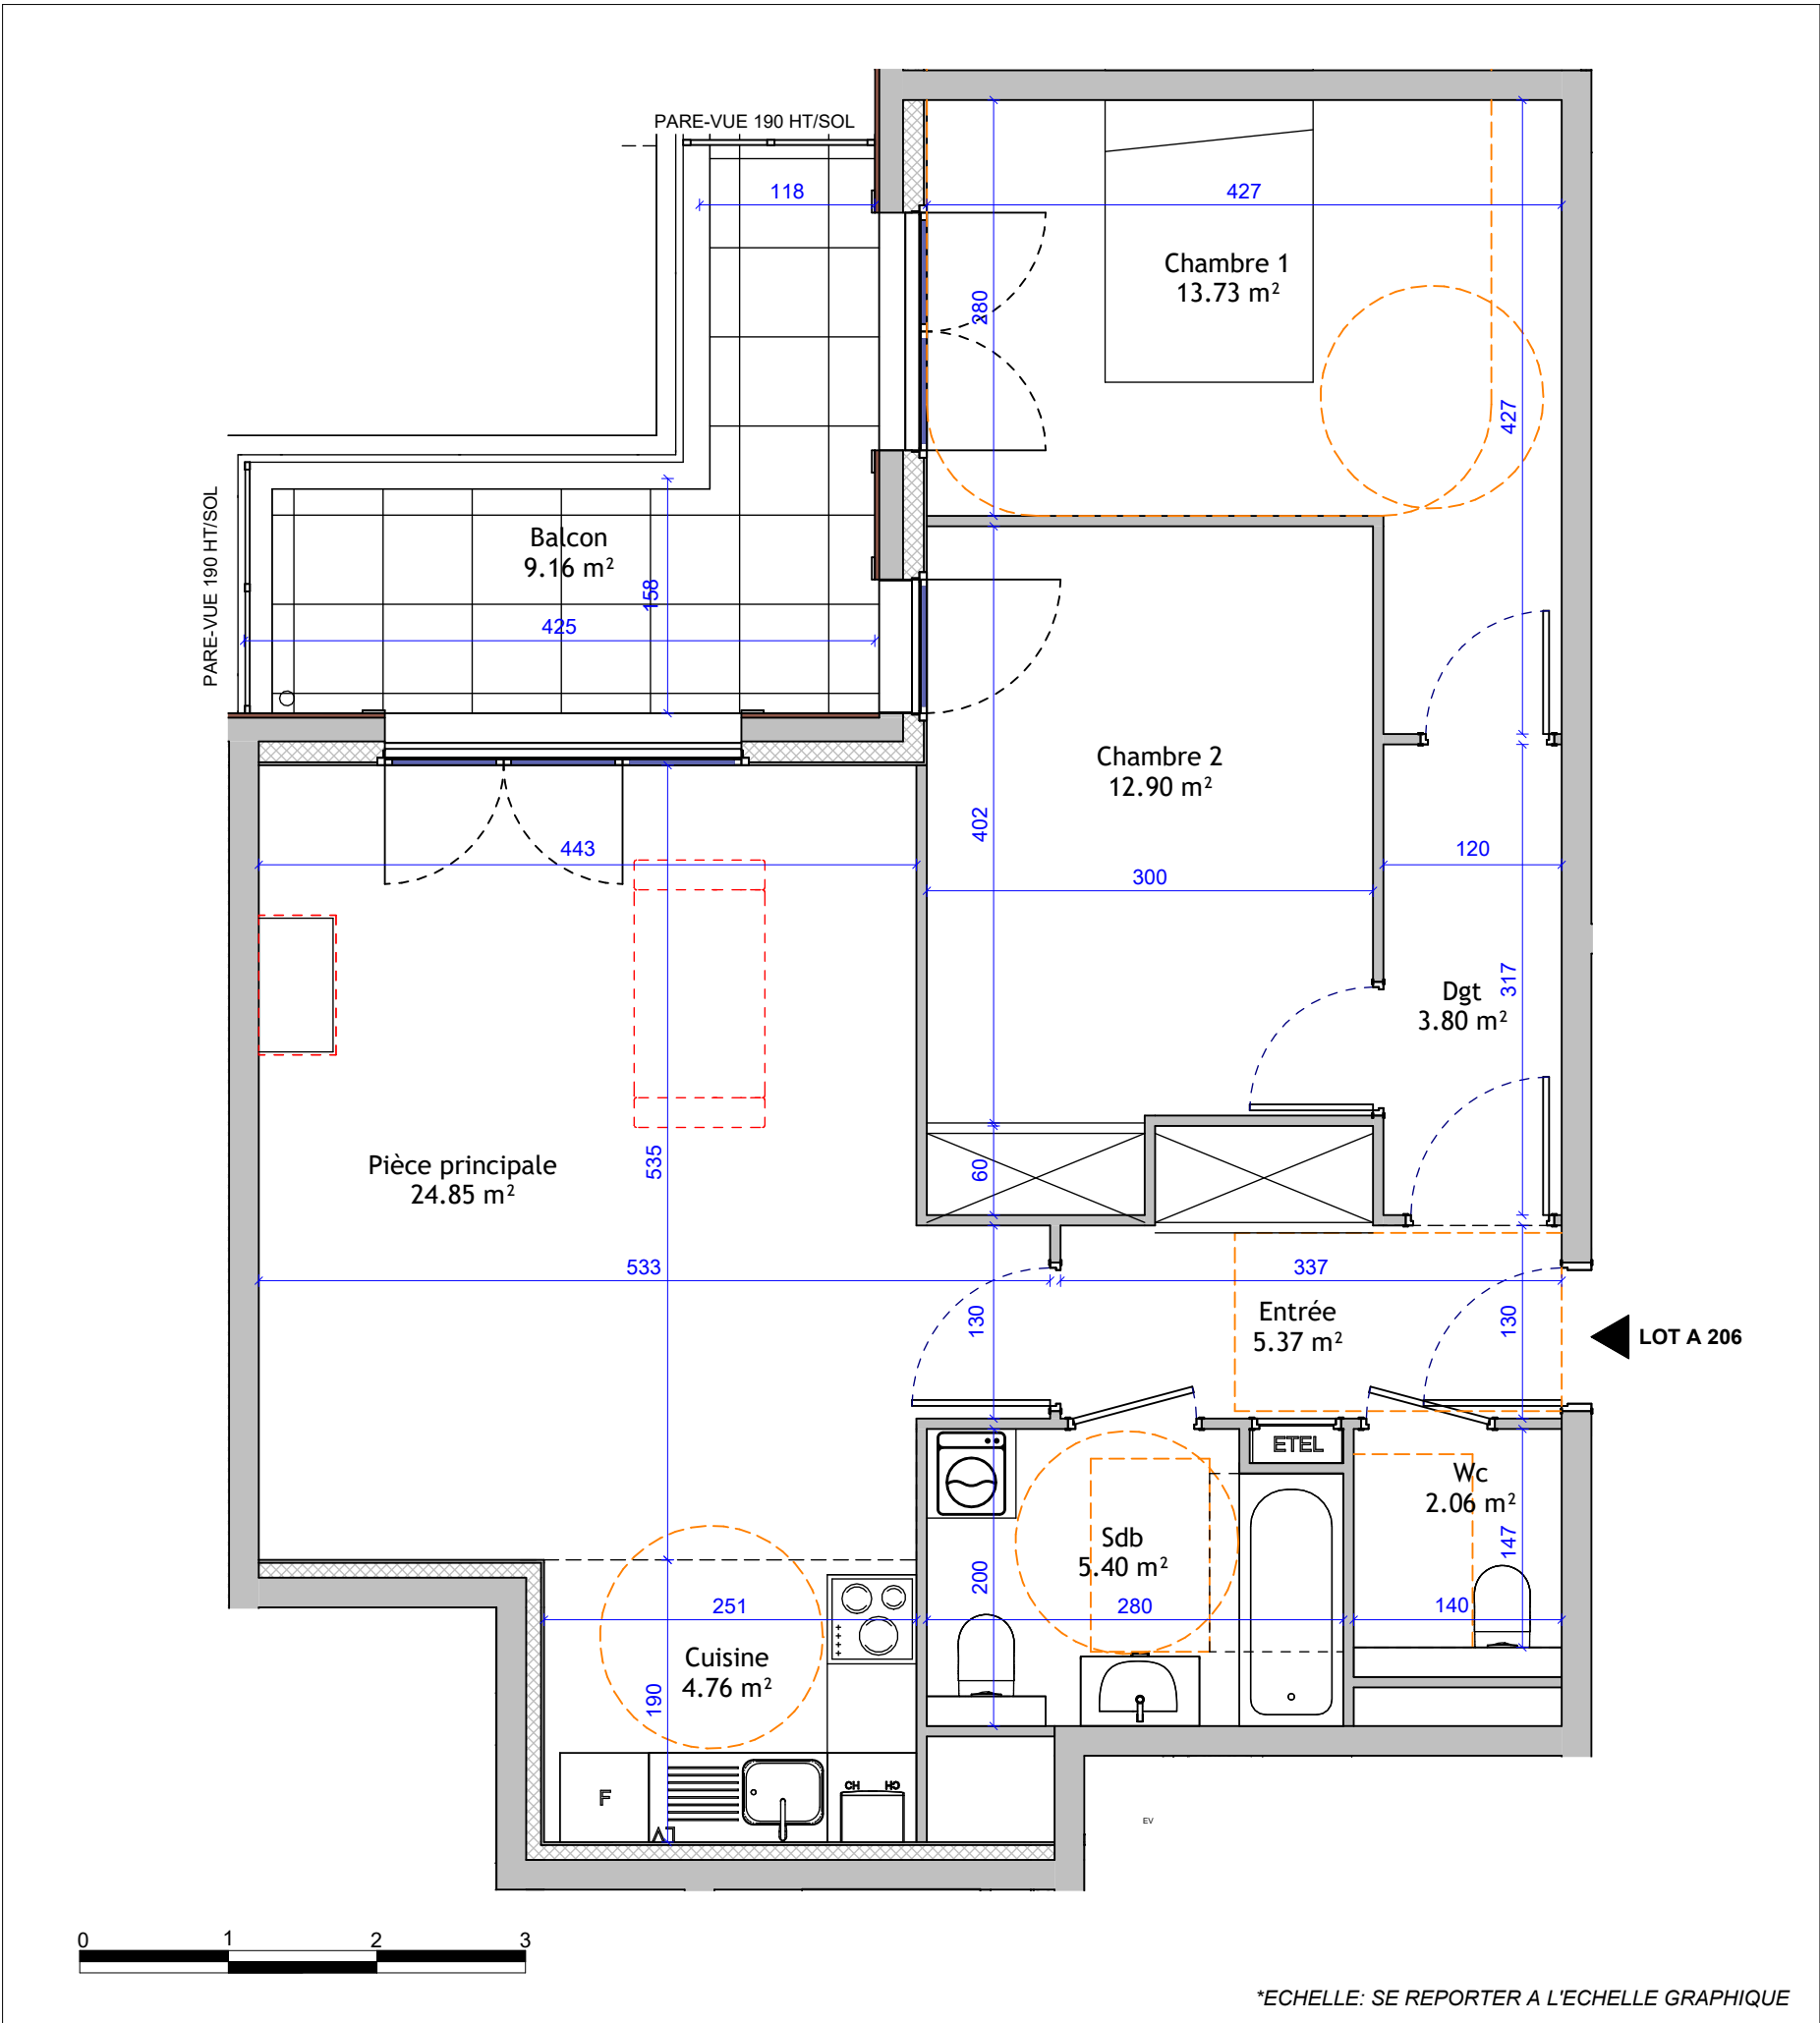


Nom	Surface
Pièce principale	24.85 m ²
Chambre 1	13.73 m ²
Chambre 2	12.90 m ²
Sdb	5.40 m ²
Entrée	5.37 m ²
Cuisine	4.76 m ²
Dgt	3.80 m ²
Wc	2.06 m ²
Total habitable	72.86 m ²
Balcon	9.16 m ²
Total extérieur	9.16 m ²

24 Novembre 2025

NOTA: Les surfaces sont indicatives. Le constructeur se réserve le droit d'apporter toutes les modifications nécessaires à la réalisation suivant les études techniques



RESIDENCE
Léane
8bis, 10 Boulevard du Midi
93340 Le RAINCY

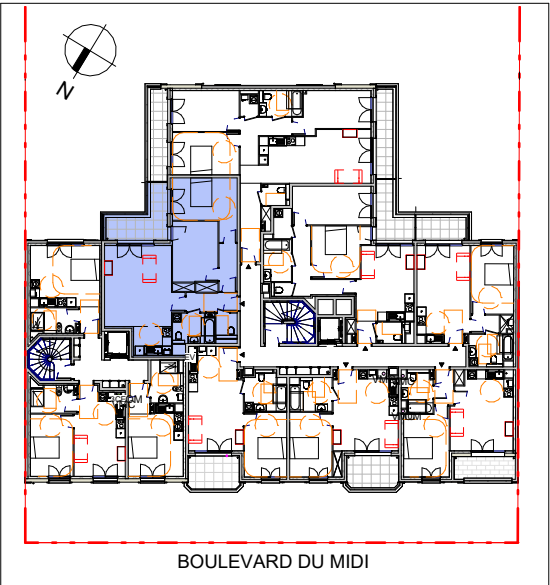

2ème ETAGE

LOT A 206

TYPE T3

