


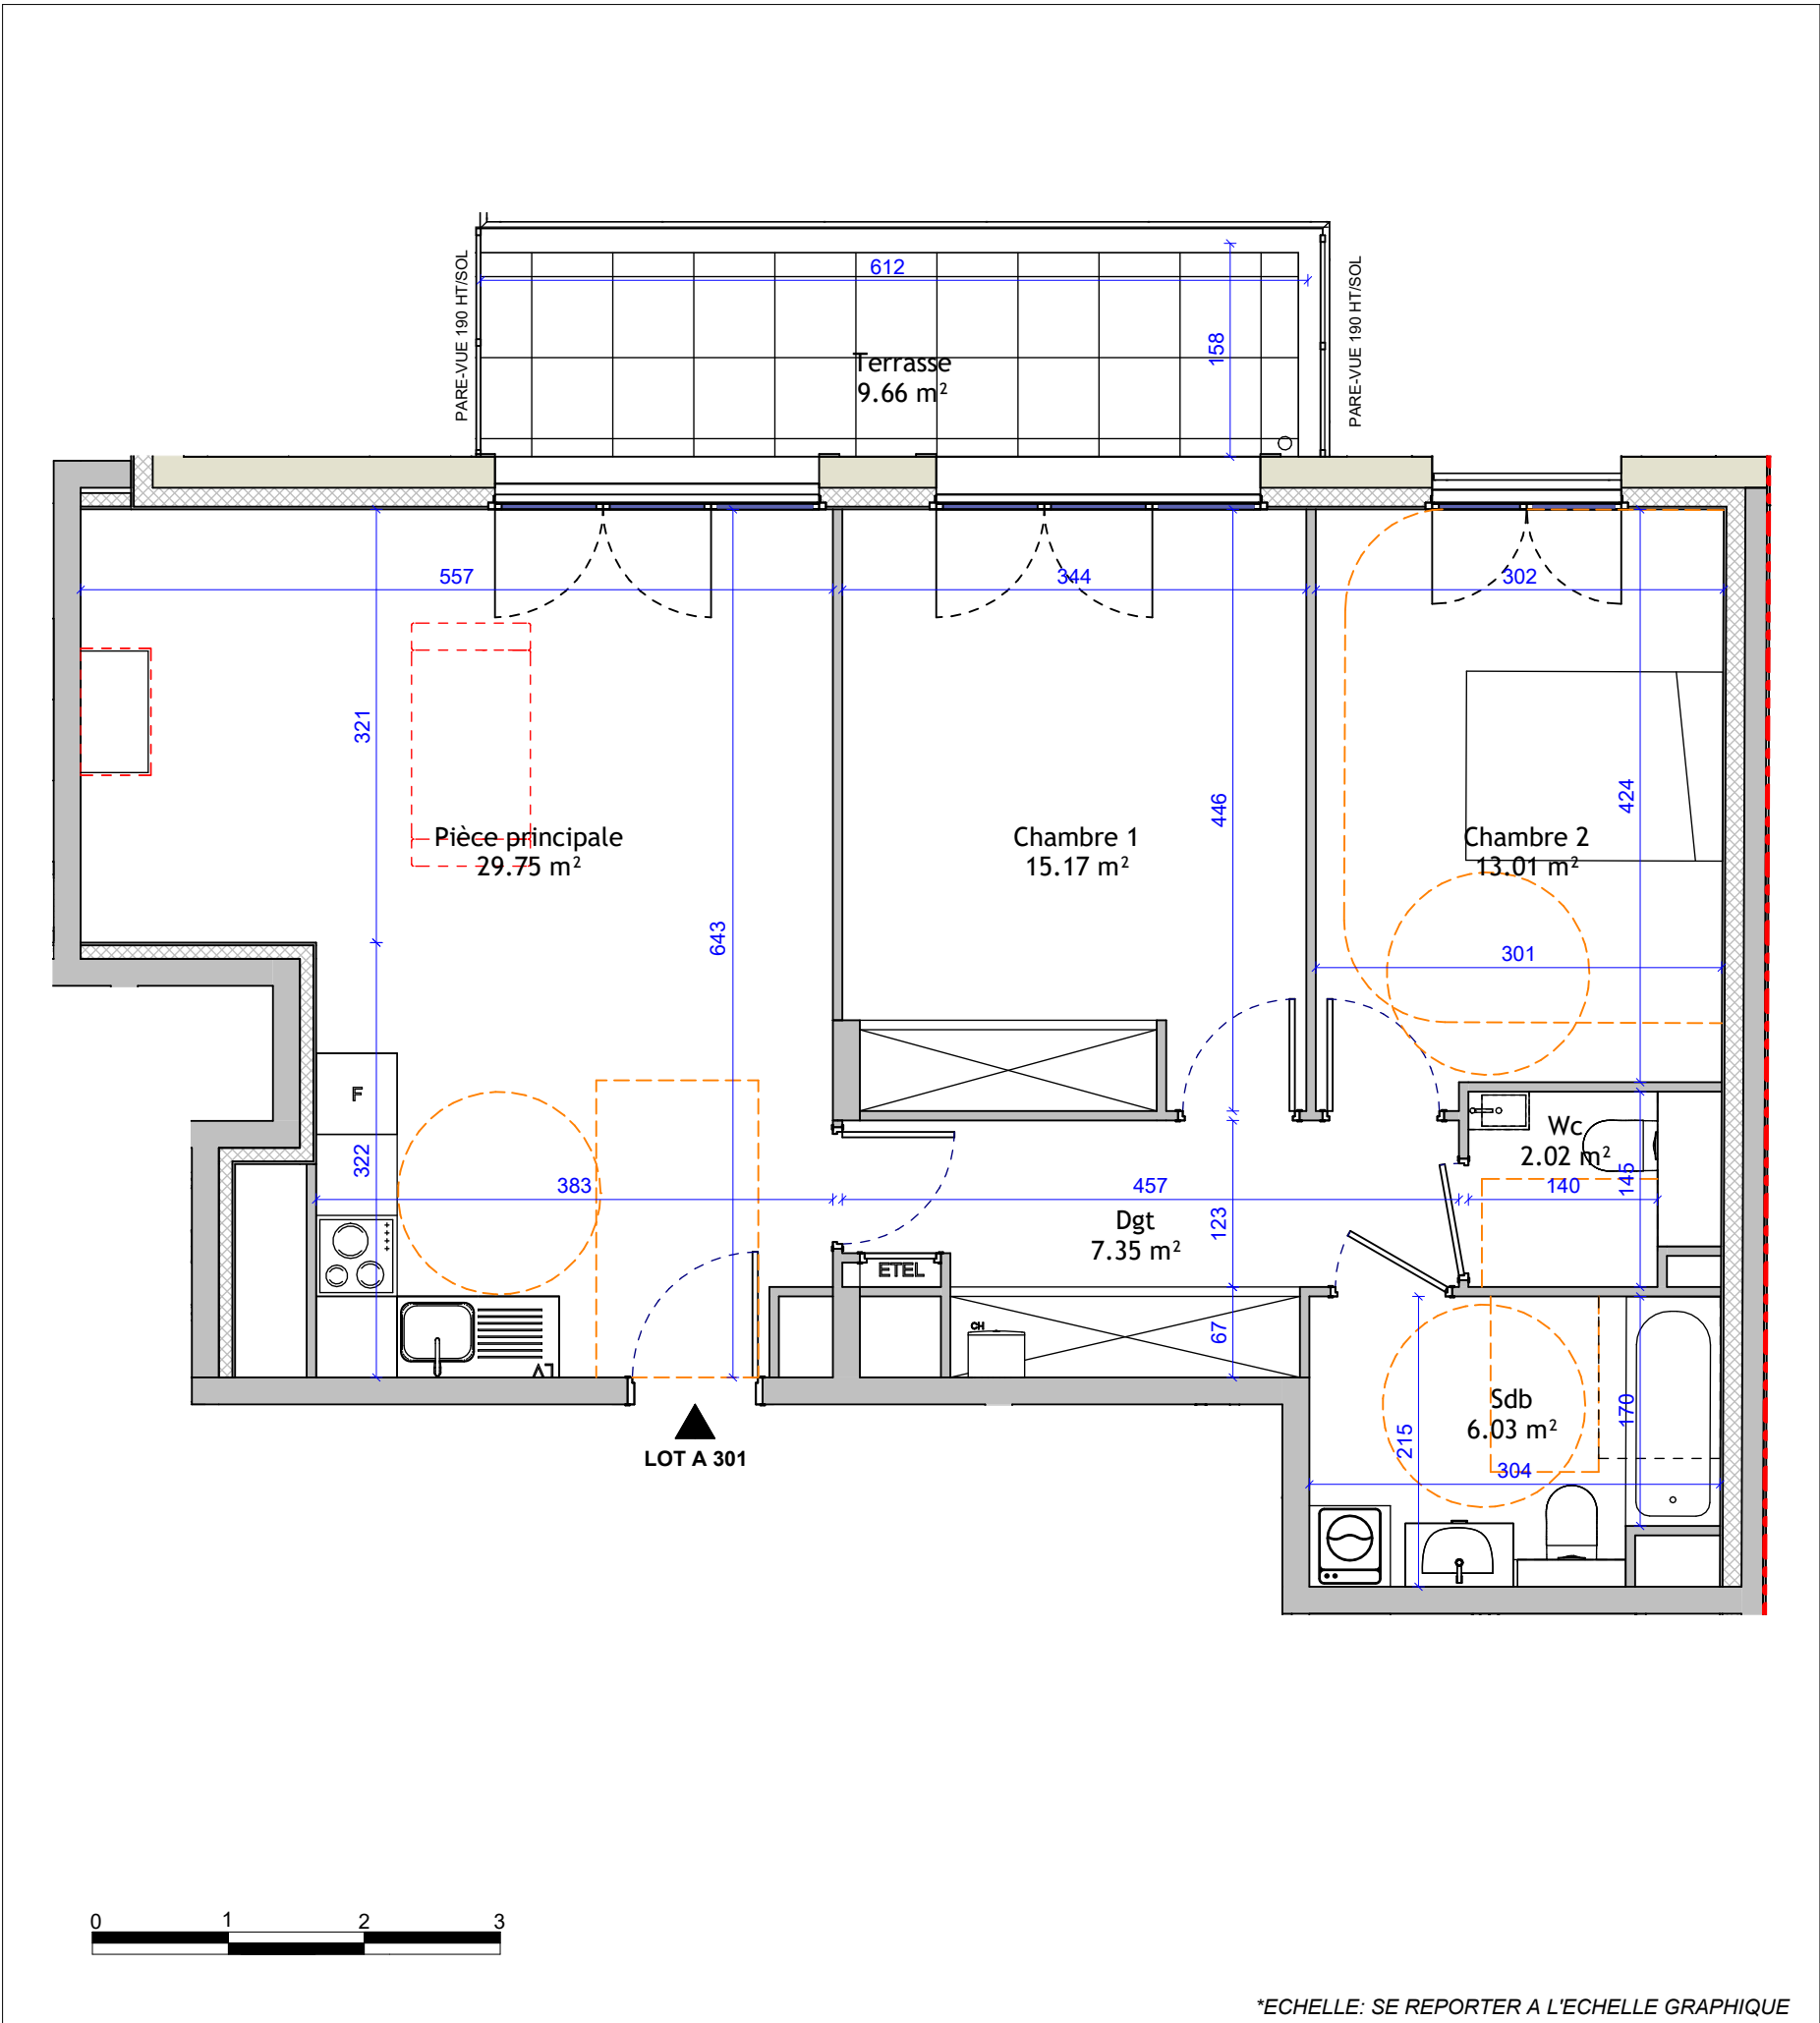


Nom	Surface
Pièce principale	29.75 m ²
Chambre 1	15.17 m ²
Chambre 2	13.01 m ²
Dgt	7.35 m ²
Sdb	6.03 m ²
Wc	2.02 m ²
Total habitable	73.34 m ²
Terrasse	9.66 m ²
Total extérieur	9.66 m ²

08 Octobre 2025

NOTA: Les surfaces sont indicatives. Le constructeur se réserve le droit d'apporter toutes les modifications nécessaires à la réalisation suivant les études techniques



RESIDENCE
Léane
8bis, 10 Boulevard du Midi
93340 Le RAINCY

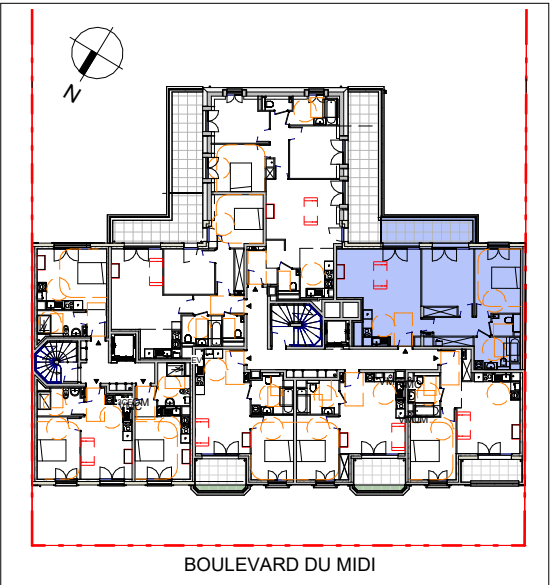

3ème ETAGE

LOT A 301

TYPE T3

