




Nom	Surface
Pièce principale	21.76 m ²
Chambre 1	11.67 m ²
Chambre 2	10.04 m ²
Dgt	5.42 m ²
Sdb	5.10 m ²
Cuisine	5.09 m ²
Entrée	4.33 m ²
Wc	2.06 m ²
VB Niv-1	0.37 m ²
VH caves	Non placée
VB Caves	Non placée
Total habitable	65.84 m ²

24 Novembre 2025

Terrasse 13.09 m²

Total extérieur 13.09 m²


NOTA: Les surfaces sont indicatives. Le constructeur se réserve le droit d'apporter toutes les modifications nécessaires à la réalisation suivant les études techniques

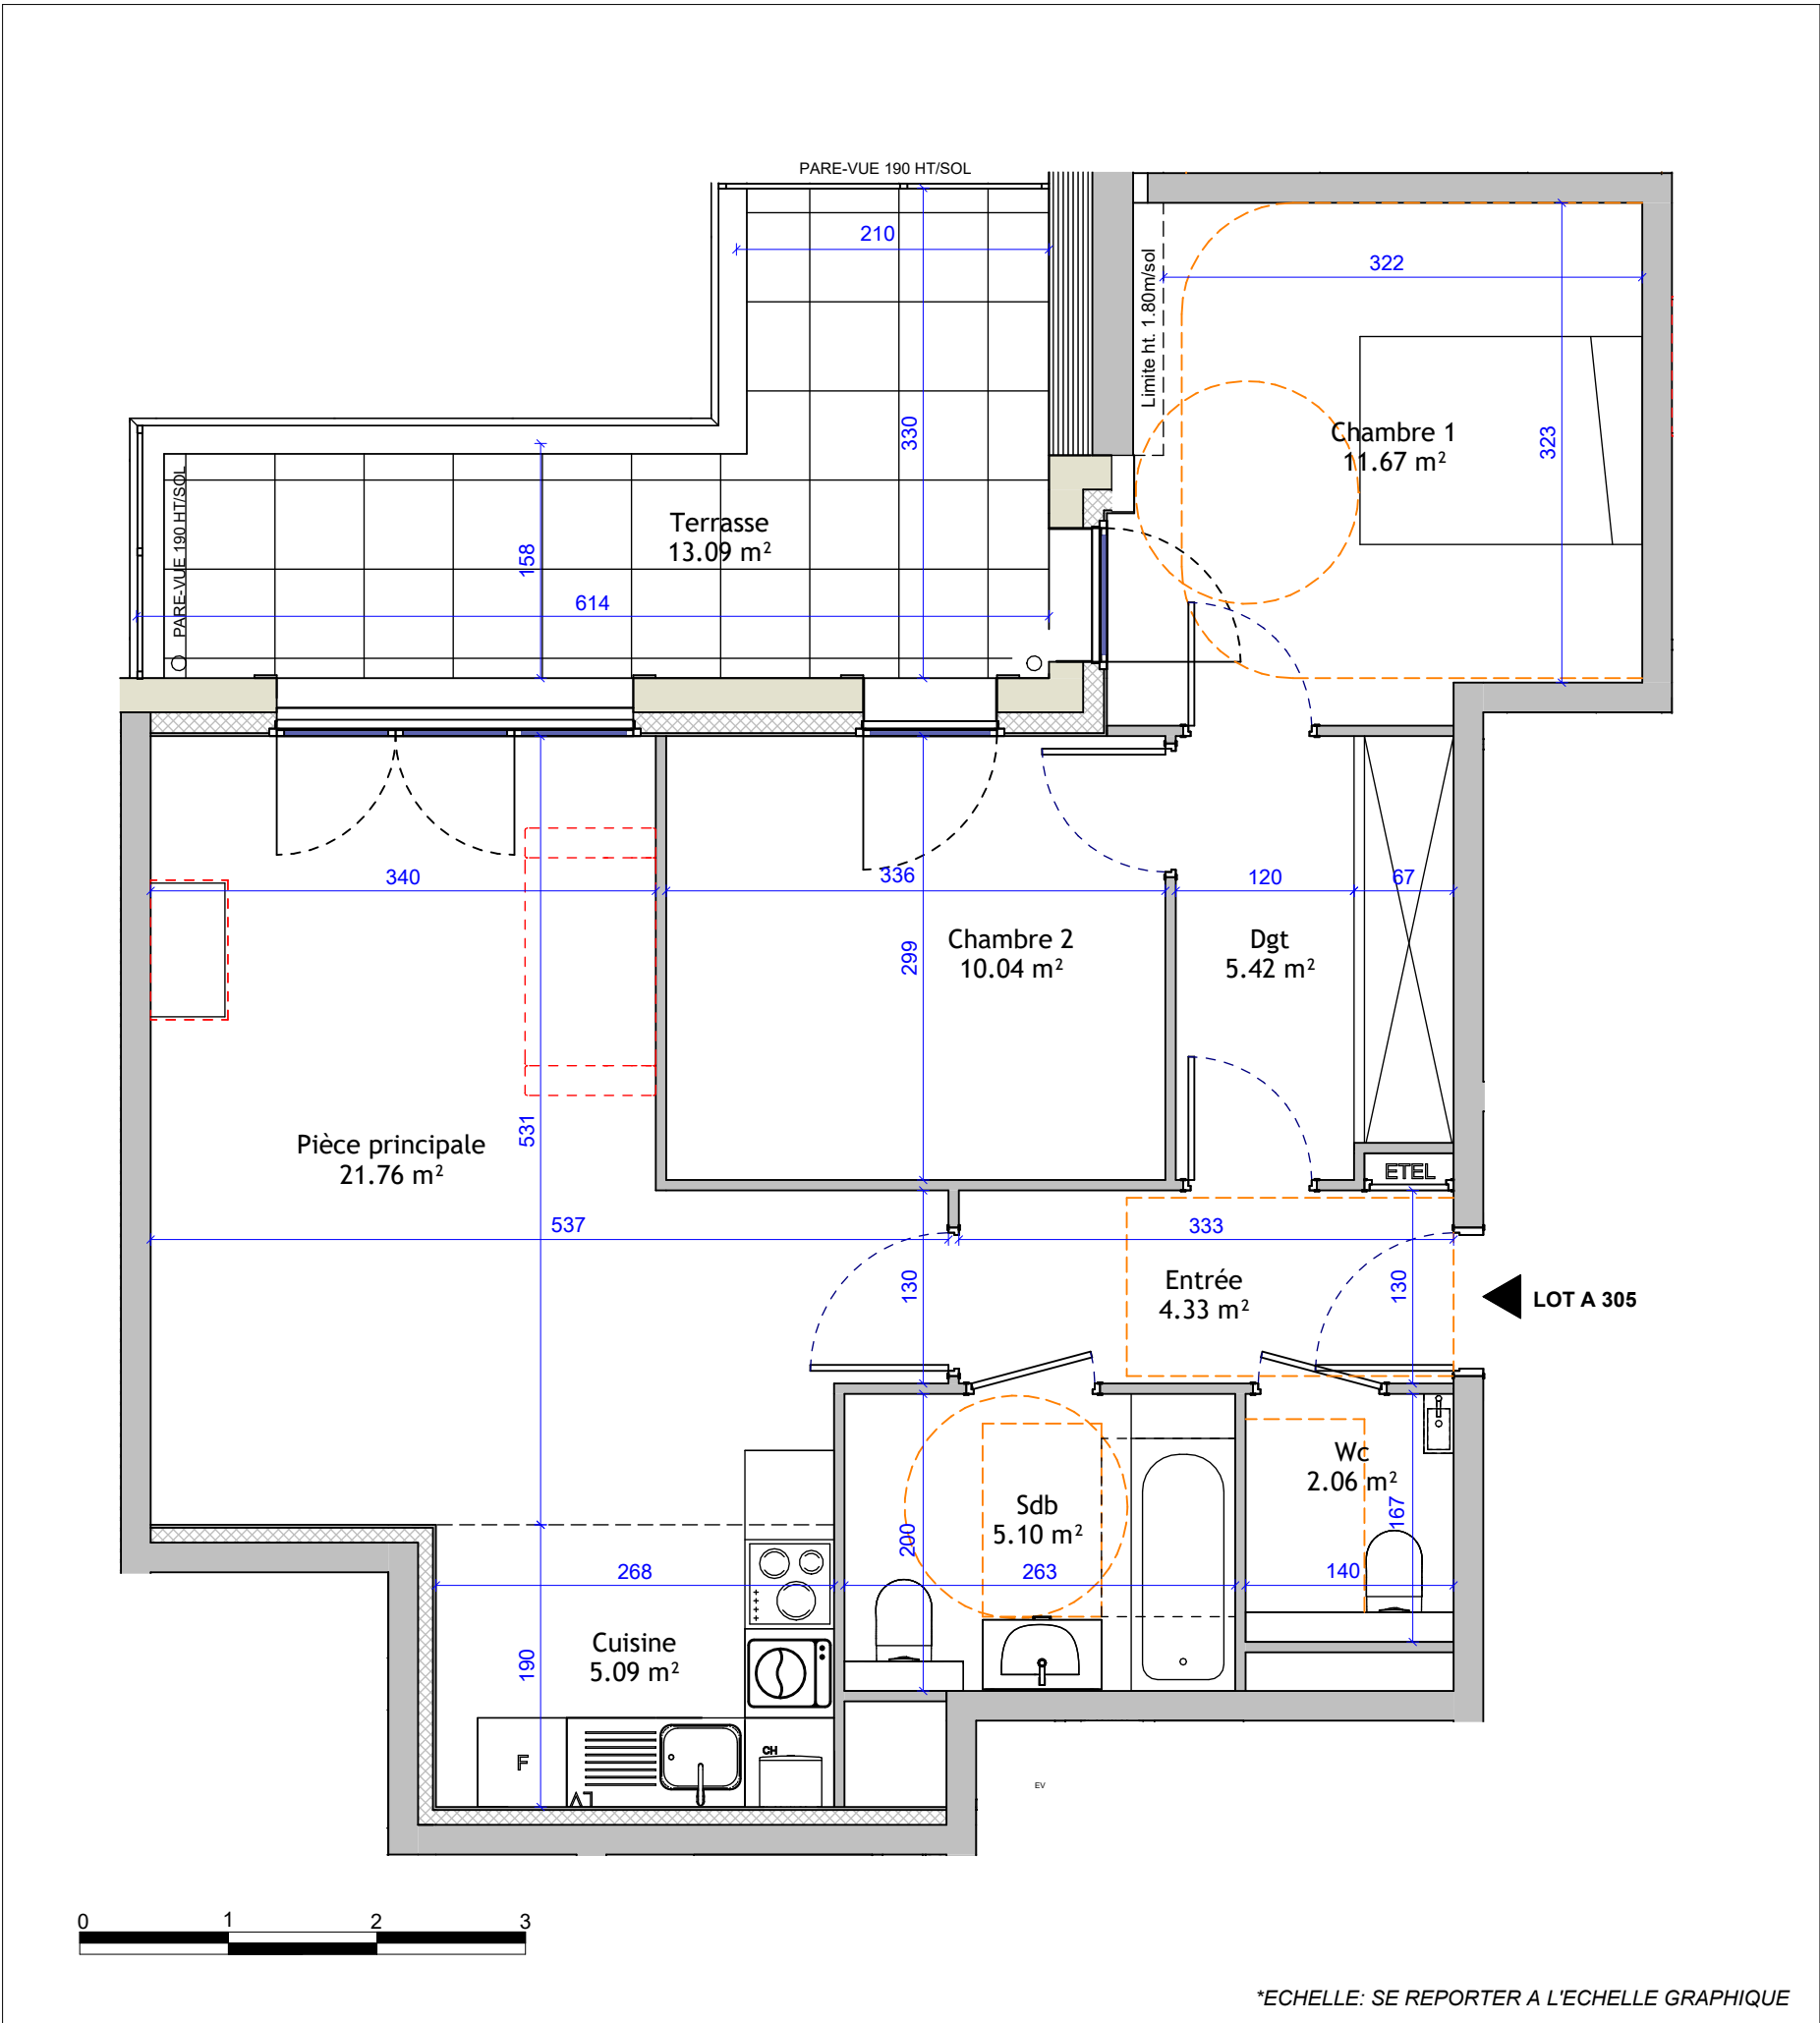

RESIDENCE

Léane

8bis, 10 Boulevard du Midi
93340 Le RAINCY

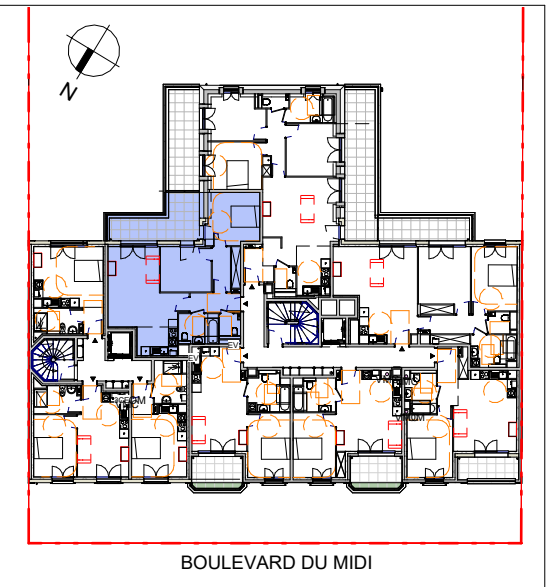

3ème ETAGE

LOT A 305

TYPE T3

