


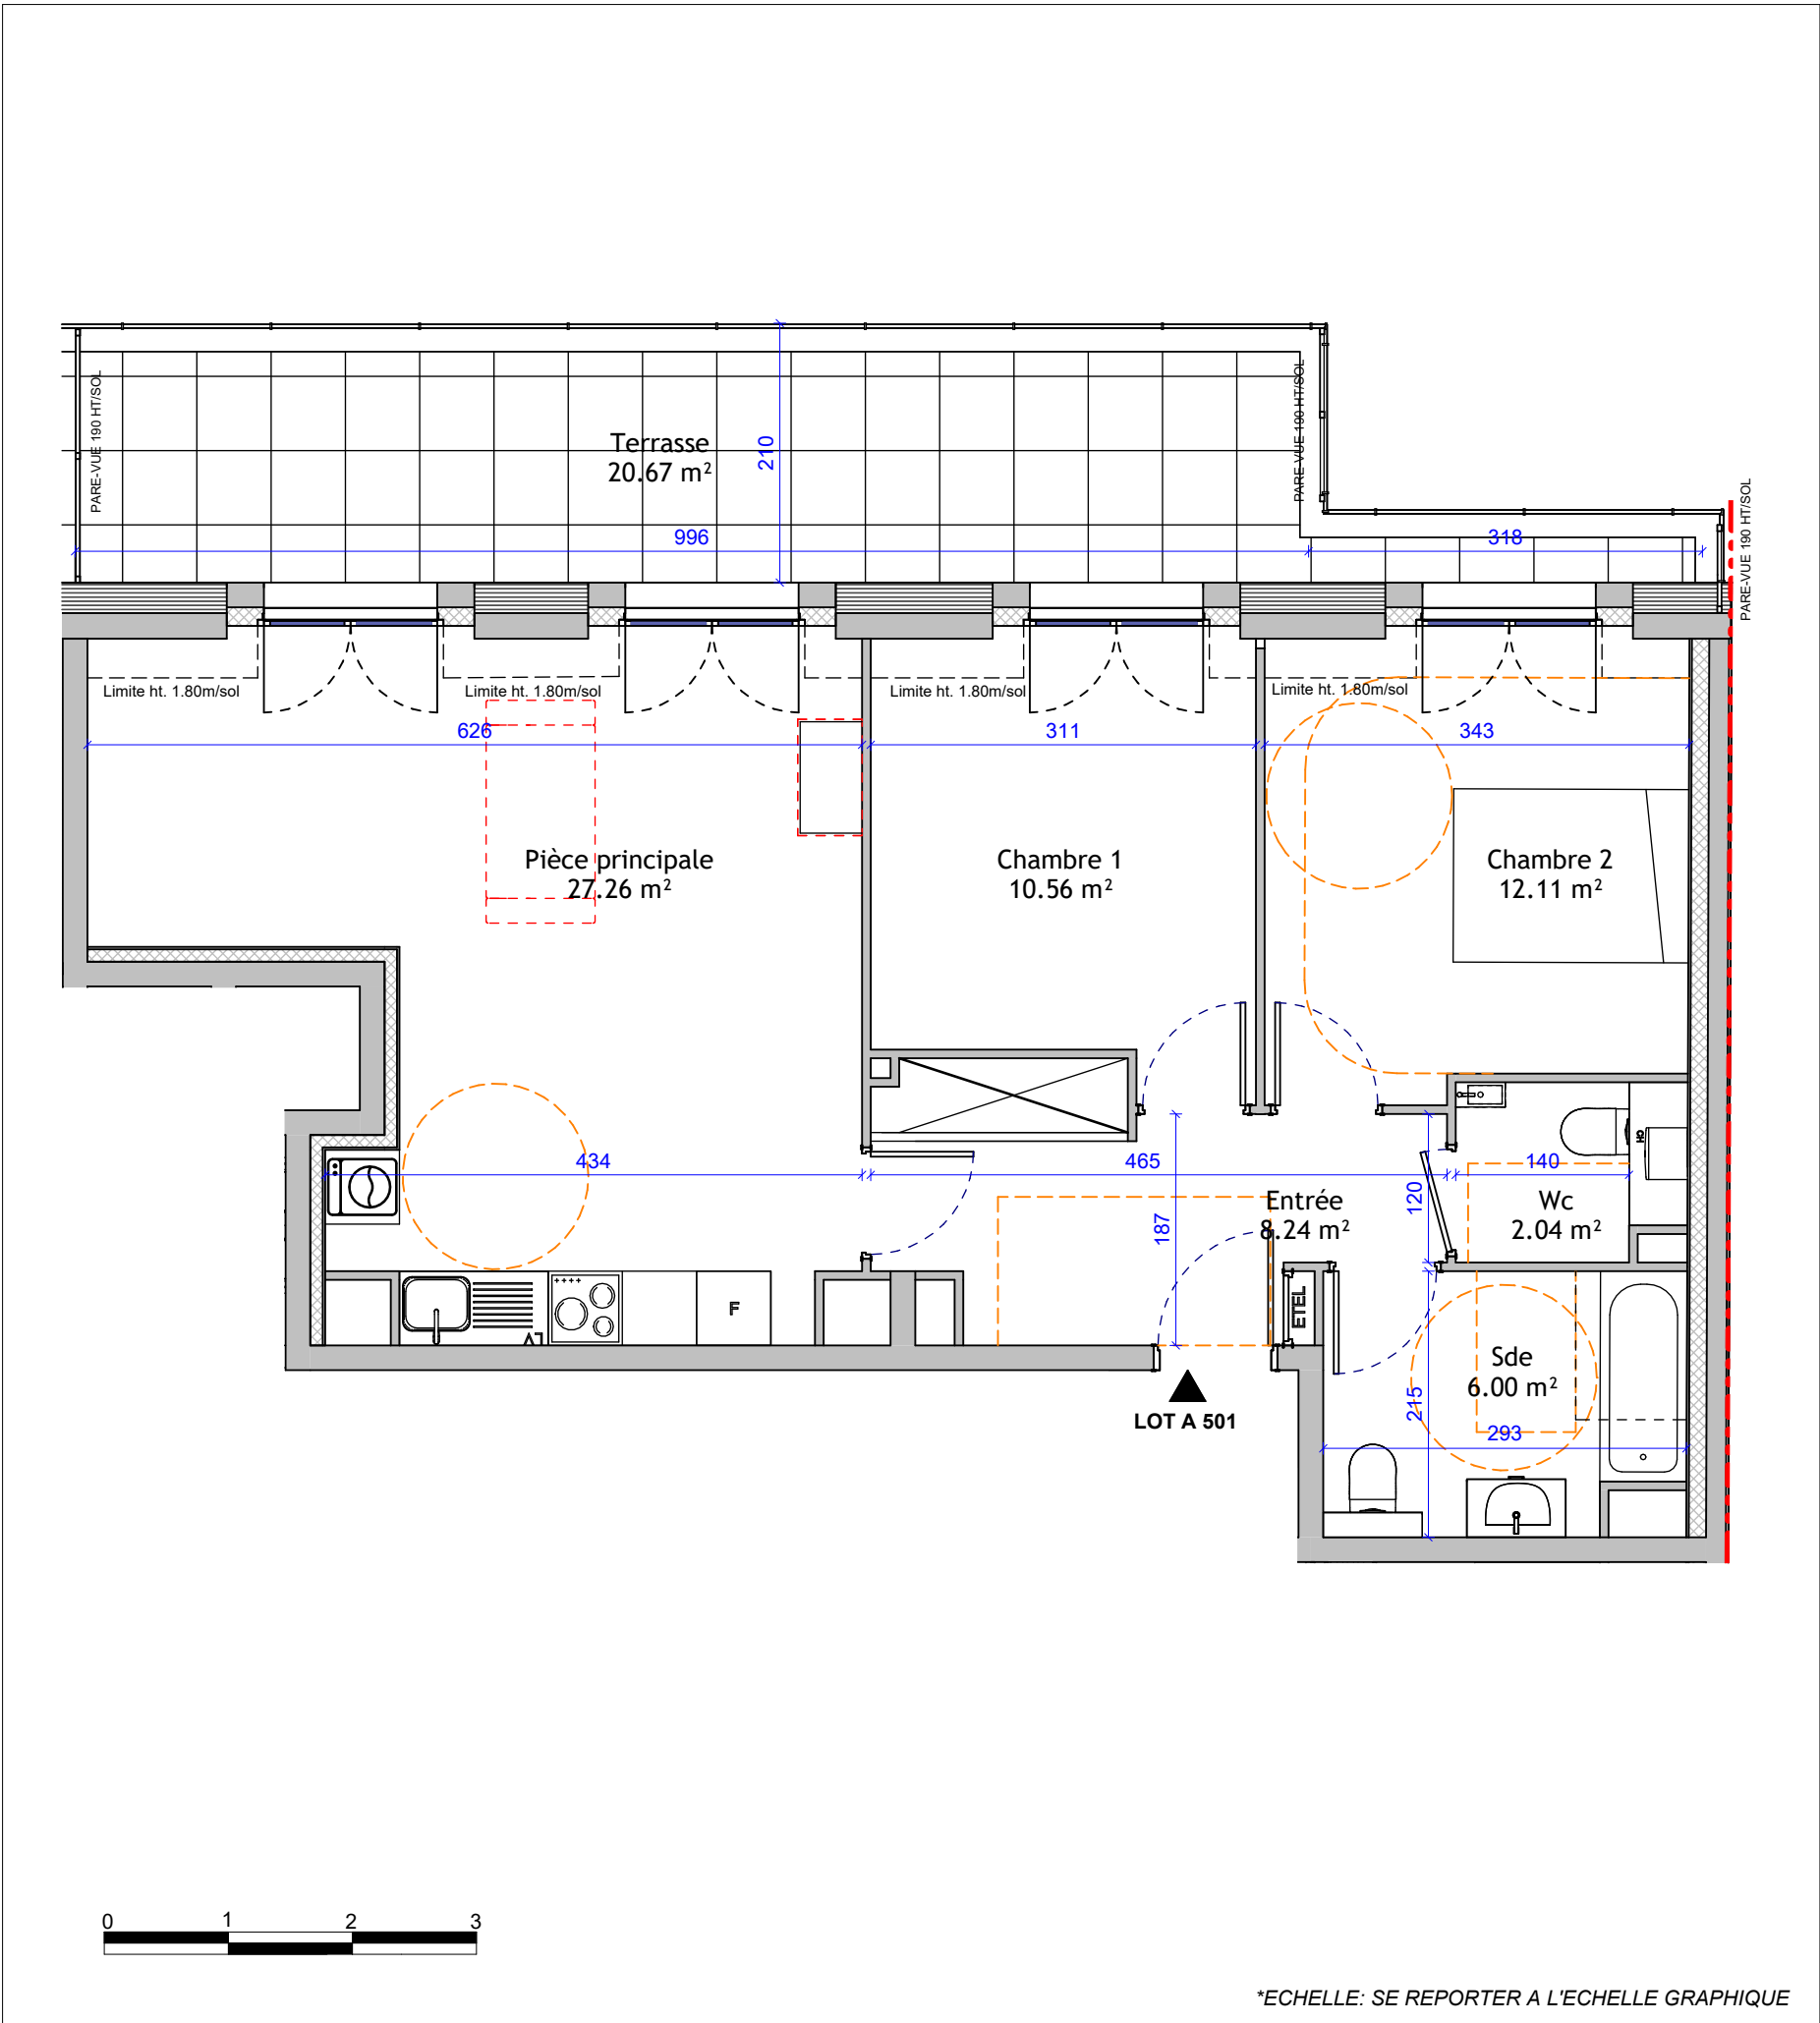


Nom	Surface
Pièce principale	27.26 m ²
Chambre 2	12.11 m ²
Chambre 1	10.56 m ²
Entrée	8.24 m ²
Sde	6.00 m ²
Wc	2.04 m ²
Total habitable	66.20 m ²
Terrasse	20.67 m ²
Total extérieur	20.67 m ²

24 Novembre 2025

NOTA: Les surfaces sont indicatives. Le constructeur se réserve le droit d'apporter toutes les modifications nécessaires à la réalisation suivant les études techniques



RESIDENCE
Léane
8bis, 10 Boulevard du Midi
93340 Le RAINCY

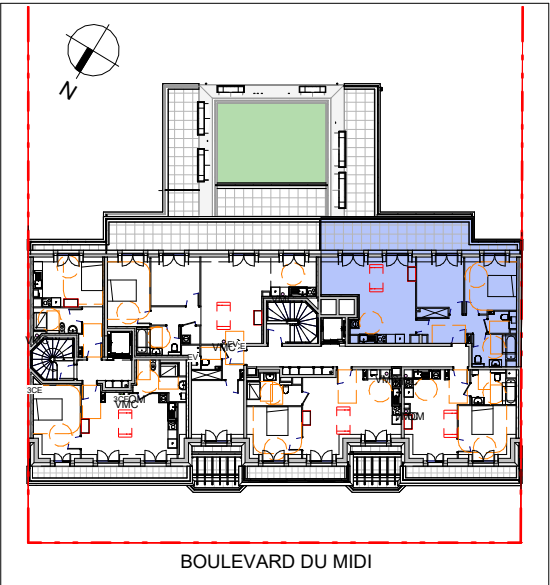

5ème ETAGE

LOT A 501

TYPE T3

