


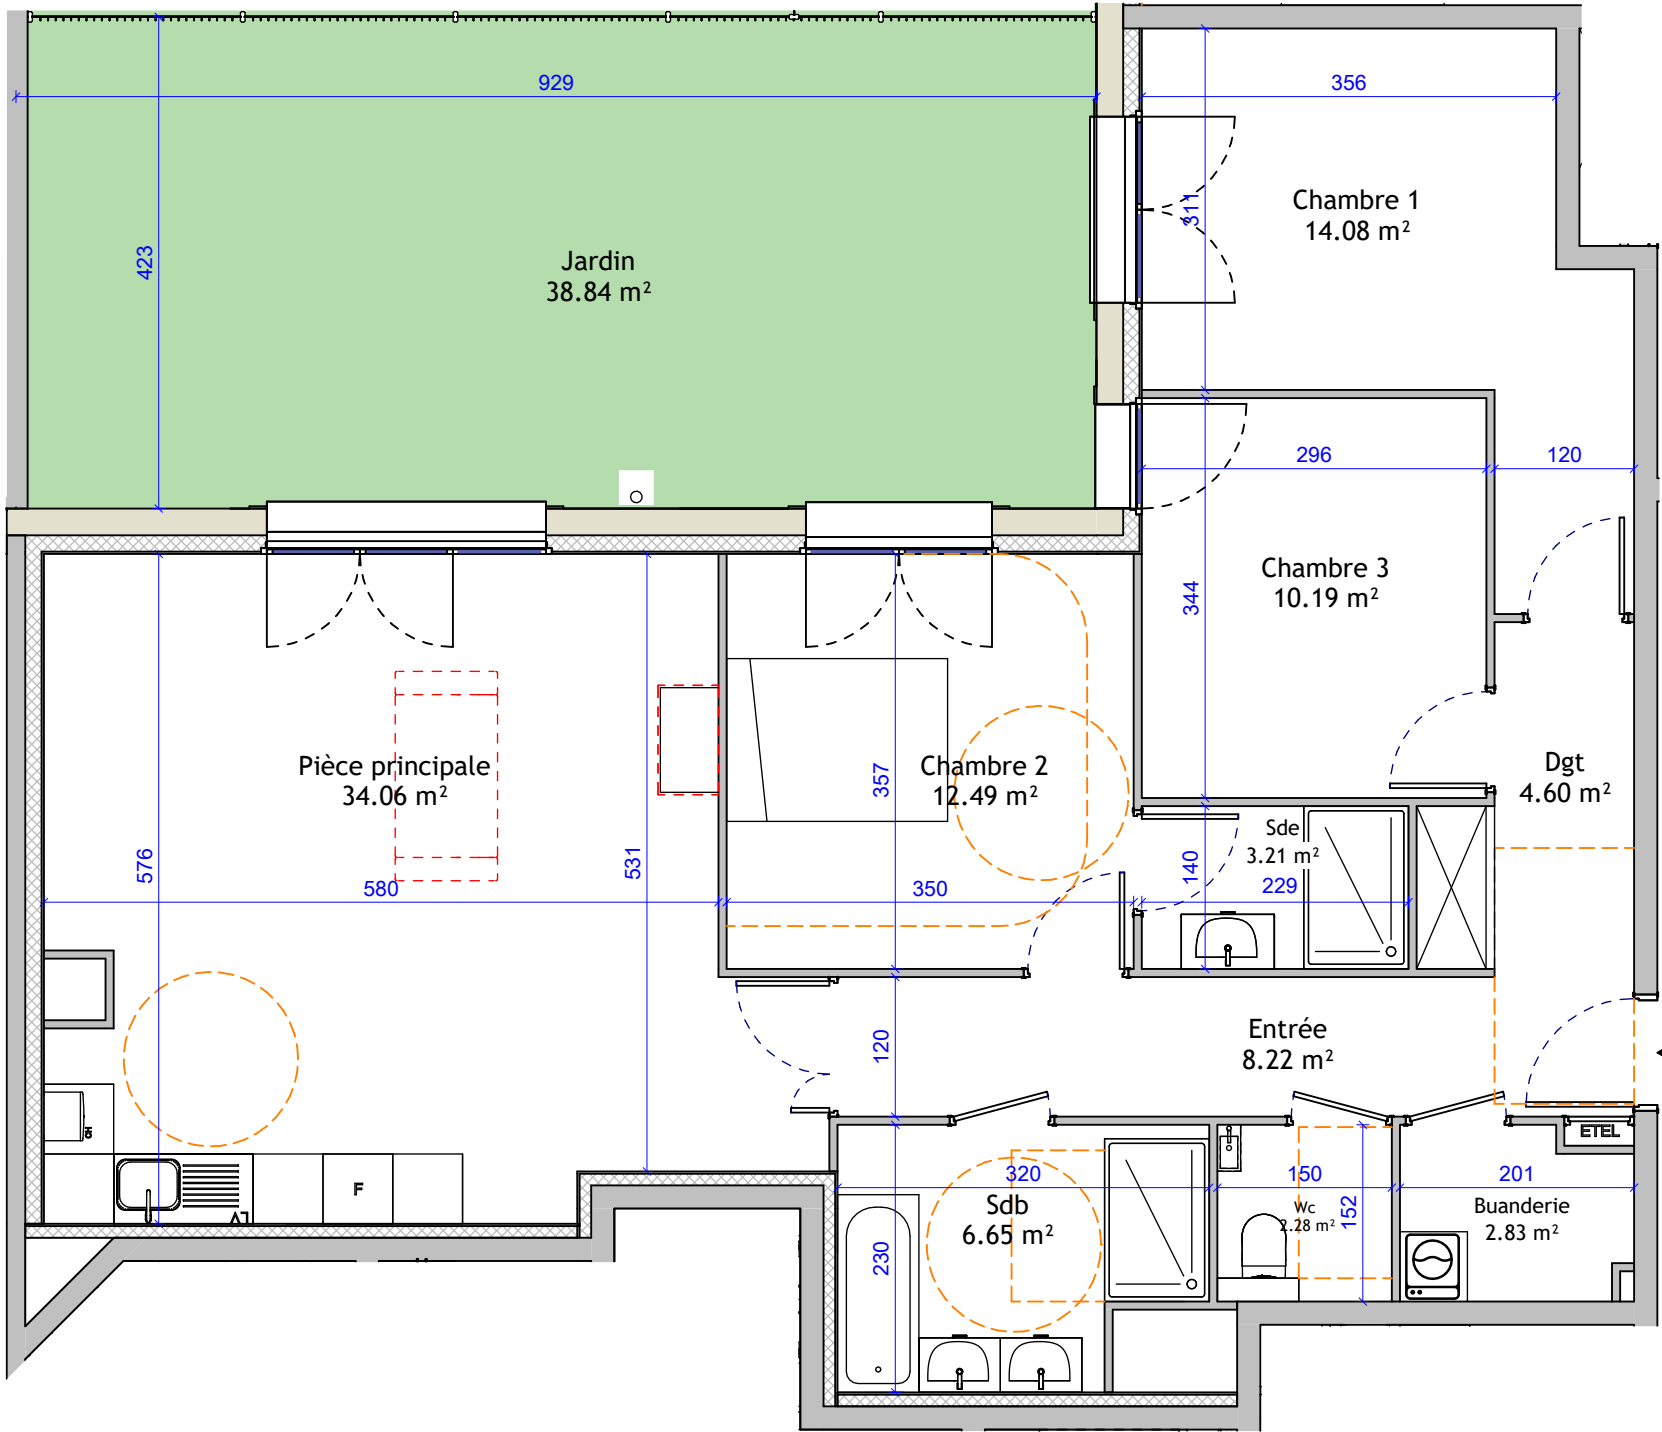

Nom	Surface
Pièce principale	34.06 m ²
Chambre 1	14.08 m ²
Chambre 2	12.49 m ²
Chambre 3	10.19 m ²
Entrée	8.22 m ²
Sdb	6.65 m ²
Dgt	4.60 m ²
Sde	3.21 m ²
Buanderie	2.83 m ²
Wc	2.28 m ²
Total habitable	98.62 m ²
Jardin	38.84 m ²
Total extérieur	38.84 m ²


08 Octobre 2025

NOTA: Les surfaces sont indicatives. Le constructeur se réserve le droit d'apporter toutes les modifications nécessaires à la réalisation suivant les études techniques



*ECHELLE: SE REPORTER A L'ECHELLE GRAPHIQUE

RESIDENCE
Léane
8bis, 10 Boulevard du Midi
93340 Le RAINCY

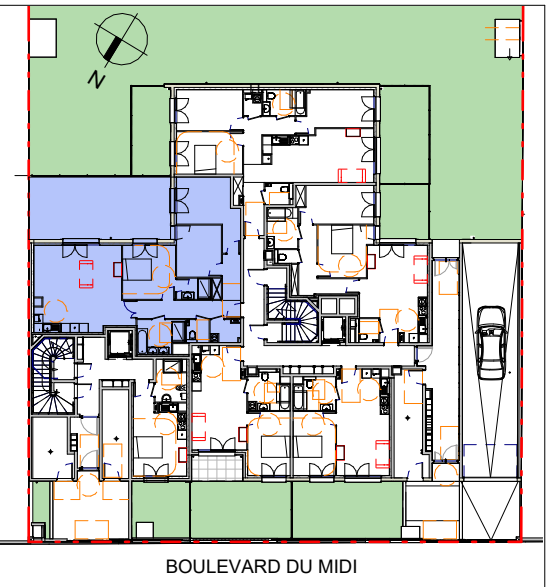

REZ DE CHAUSSEE

LOT A 003

TYPE T4

