

 


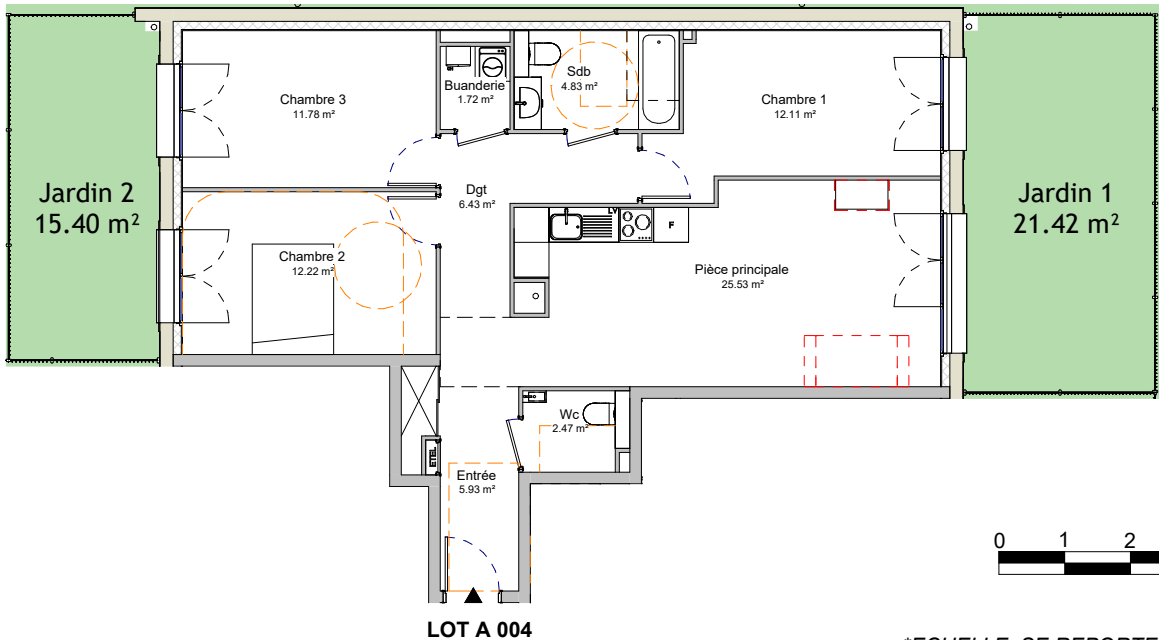

Nom	Surface
Pièce principale	25.53 m ²
Chambre 2	12.22 m ²
Chambre 1	12.11 m ²
Chambre 3	11.78 m ²
Dgt	6.43 m ²
Entrée	5.93 m ²
Sdb	4.83 m ²
Wc	2.47 m ²
Buanderie	1.72 m ²
Total habitable	83.02 m ²
Jardin 1	21.42 m ²
Jardin 2	15.40 m ²
Total extérieur	36.81 m ²

08 Octobre 2025


NOTA: Les surfaces sont indicatives. Le constructeur se réserve le droit d'apporter toutes les modifications nécessaires à la réalisation suivant les études techniques

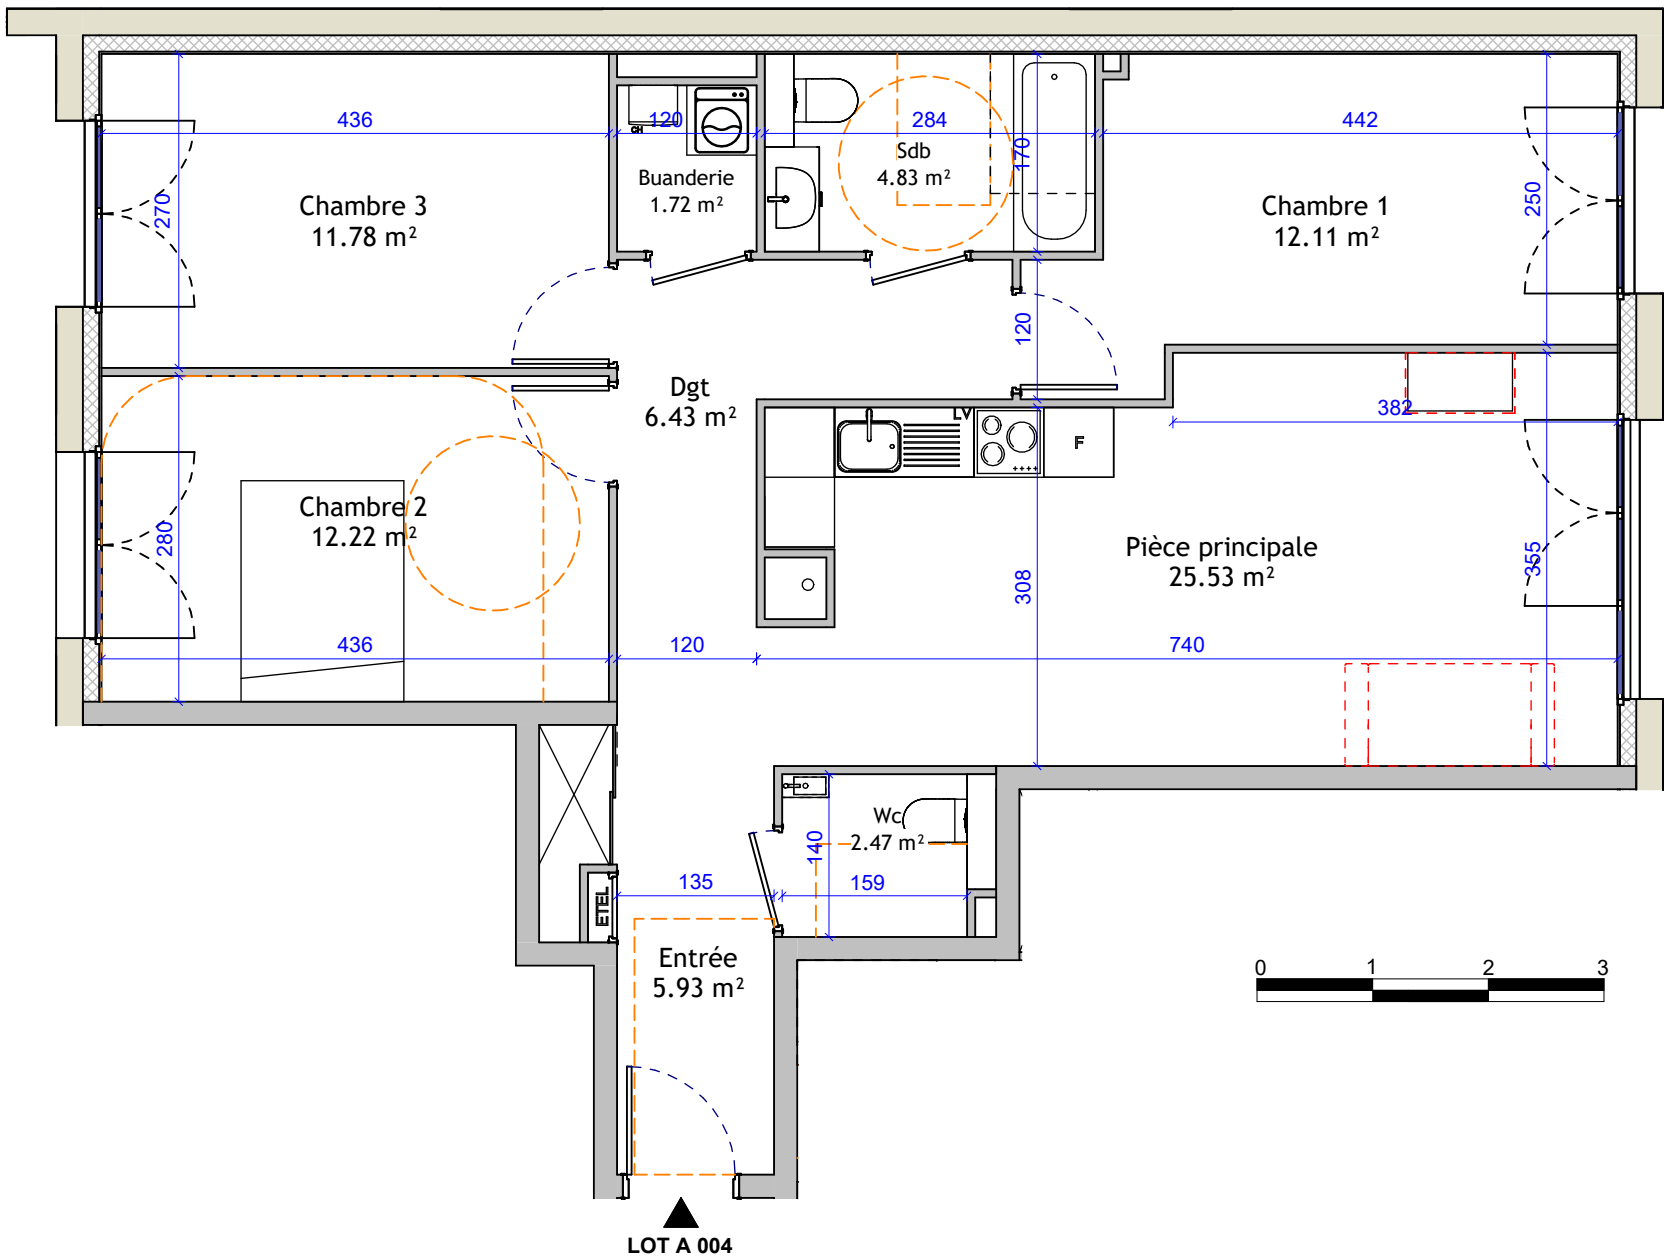

RESIDENCE

Léane

8bis, 10 Boulevard du Midi
93340 Le RAINCY

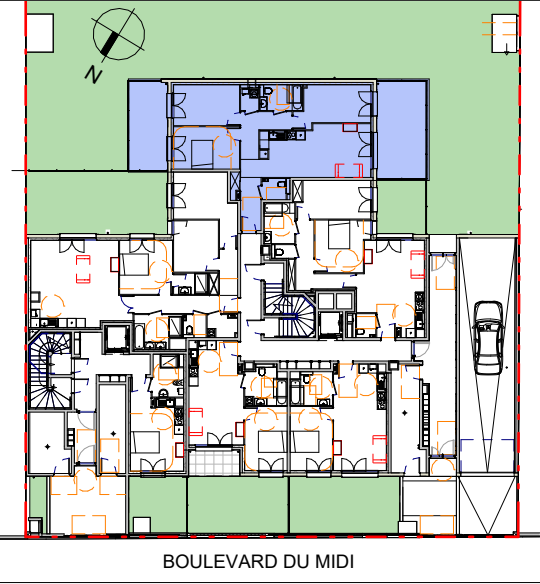

REZ DE CHAUSSEE

LOT A 004

TYPE T4



*Echelle: se reporter à l'échelle graphique