


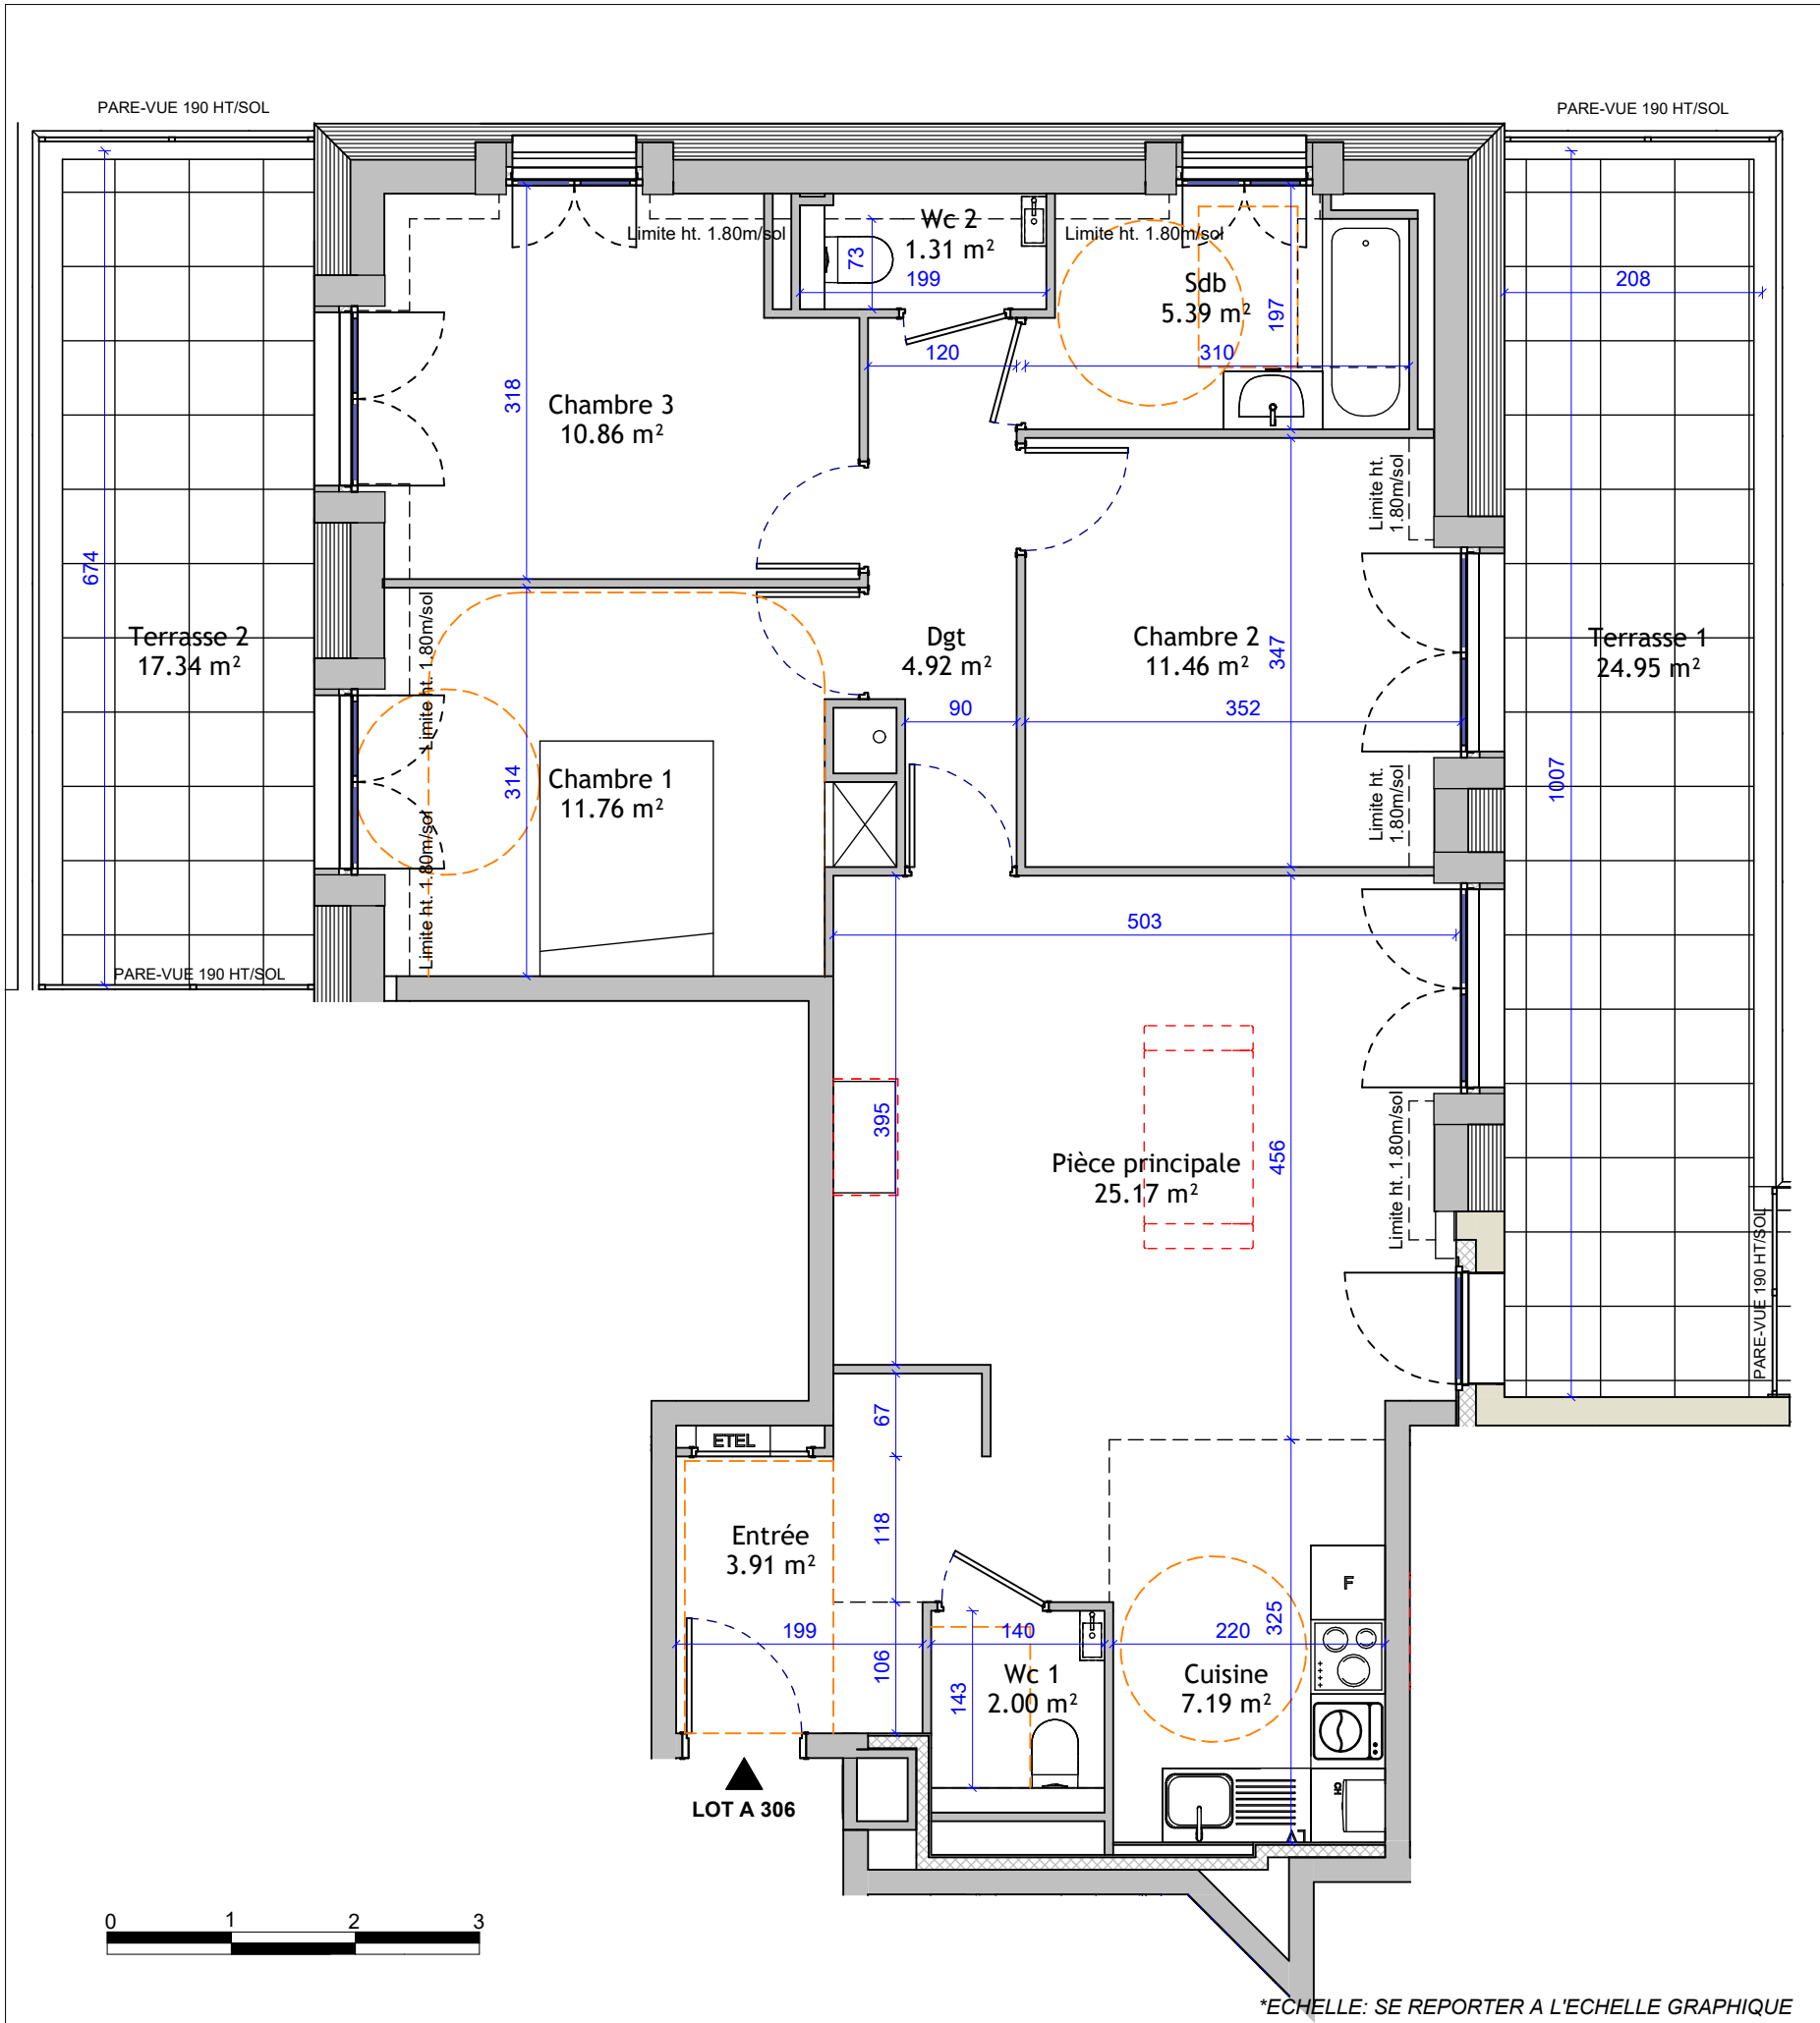

| Nom              | Surface              |
|------------------|----------------------|
| Pièce principale | 25.17 m <sup>2</sup> |
| Chambre 1        | 11.76 m <sup>2</sup> |
| Chambre 2        | 11.46 m <sup>2</sup> |
| Chambre 3        | 10.86 m <sup>2</sup> |
| Cuisine          | 7.19 m <sup>2</sup>  |
| Sdb              | 5.39 m <sup>2</sup>  |
| Dgt              | 4.92 m <sup>2</sup>  |
| Entrée           | 3.91 m <sup>2</sup>  |
| Wc 1             | 2.00 m <sup>2</sup>  |
| Wc 2             | 1.31 m <sup>2</sup>  |
| Total habitable  | 83.97 m <sup>2</sup> |
| Terrasse 1       | 24.95 m <sup>2</sup> |
| Terrasse 2       | 17.34 m <sup>2</sup> |
| Total extérieur  | 42.29 m <sup>2</sup> |

08 Octobre 2025


NOTA: Les surfaces sont indicatives. Le constructeur se réserve le droit d'apporter toutes les modifications nécessaires à la réalisation suivant les études techniques



RESIDENCE

*Léane*

8bis, 10 Boulevard du Midi  
93340 Le RAINCY

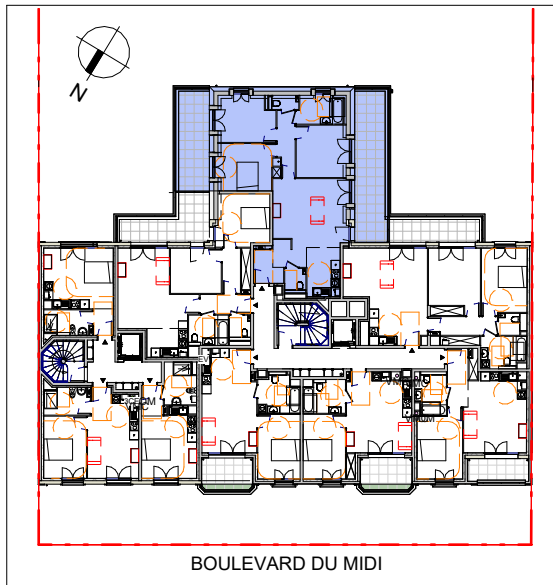

3ème ETAGE

LOT A 306

TYPE T4

